
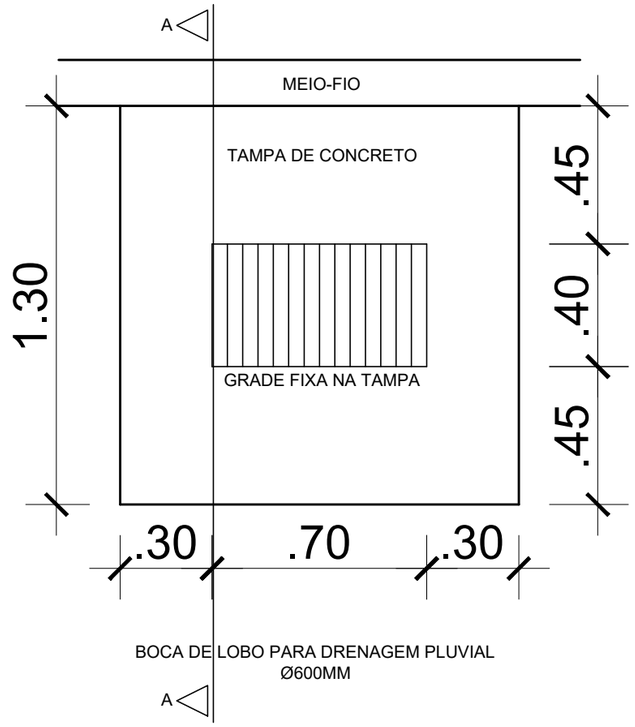


1 Planta Baixa

ESCALA 1/20

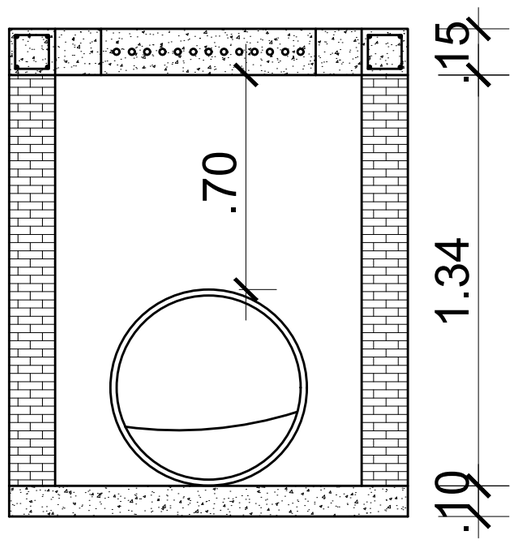

2 Corte AA

ESCALA 1/20

PREFEITURA MUNICIPAL DE DONA FRANCISCA
SECRETARIA DE OBRAS E URBANISMO
DEPARTAMENTO DE ENGENHARIA

Rua do Comércio, 619
Centro
Dona Francisca/RS
CEP: 97.280-000
Tel.: (55) 3268-1578

OBRA: PAVIMENTAÇÃO URBANA

LOCAL: RUA COMANDANTE ALBERTO LUDWIEG

ESCALA: INDICADA

PROJETO: DETALHE DAS BOCAS DE LOBO

DATA: ABRIL/2020

TÍTULO: PLANTA BAIXA E CORTE

DESENHO: LAURA

Proprietário:

Edaleo Dalla Nora
Prefeito Municipal

Responsável Técnico:

Eng.ª Civil Samantha Dutra Dal Pozzo
CREA/RS 236.298

PRANCHA: *04*