
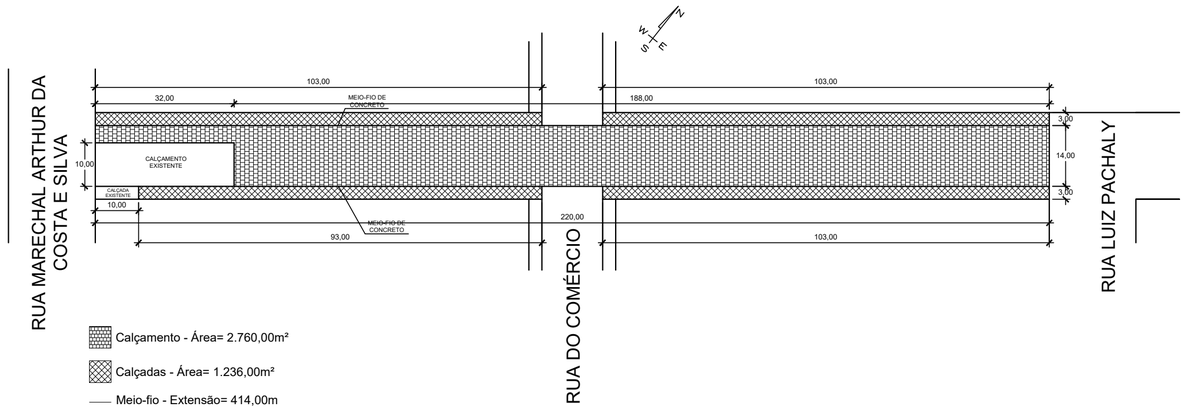



1 Pavimentação - Planta Baixa

ESCALA 1/1000

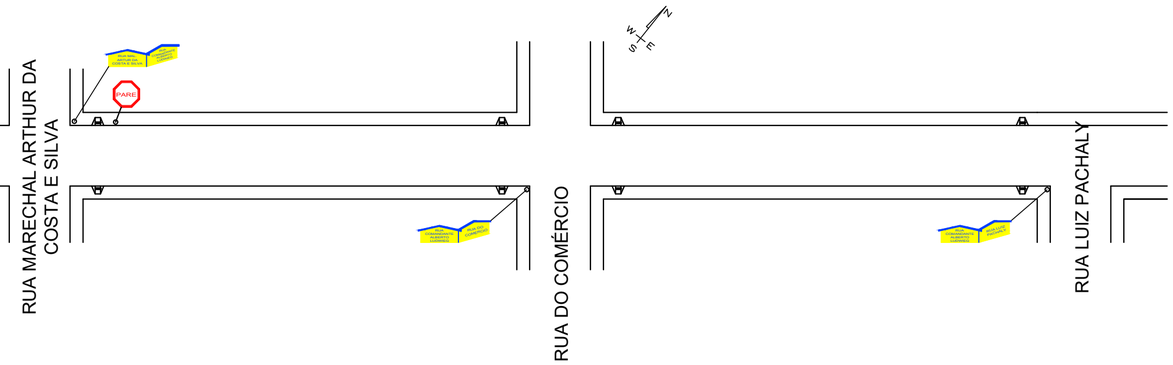

3 Sinalização e Acessibilidade - Planta Baixa

ESCALA 1/1000

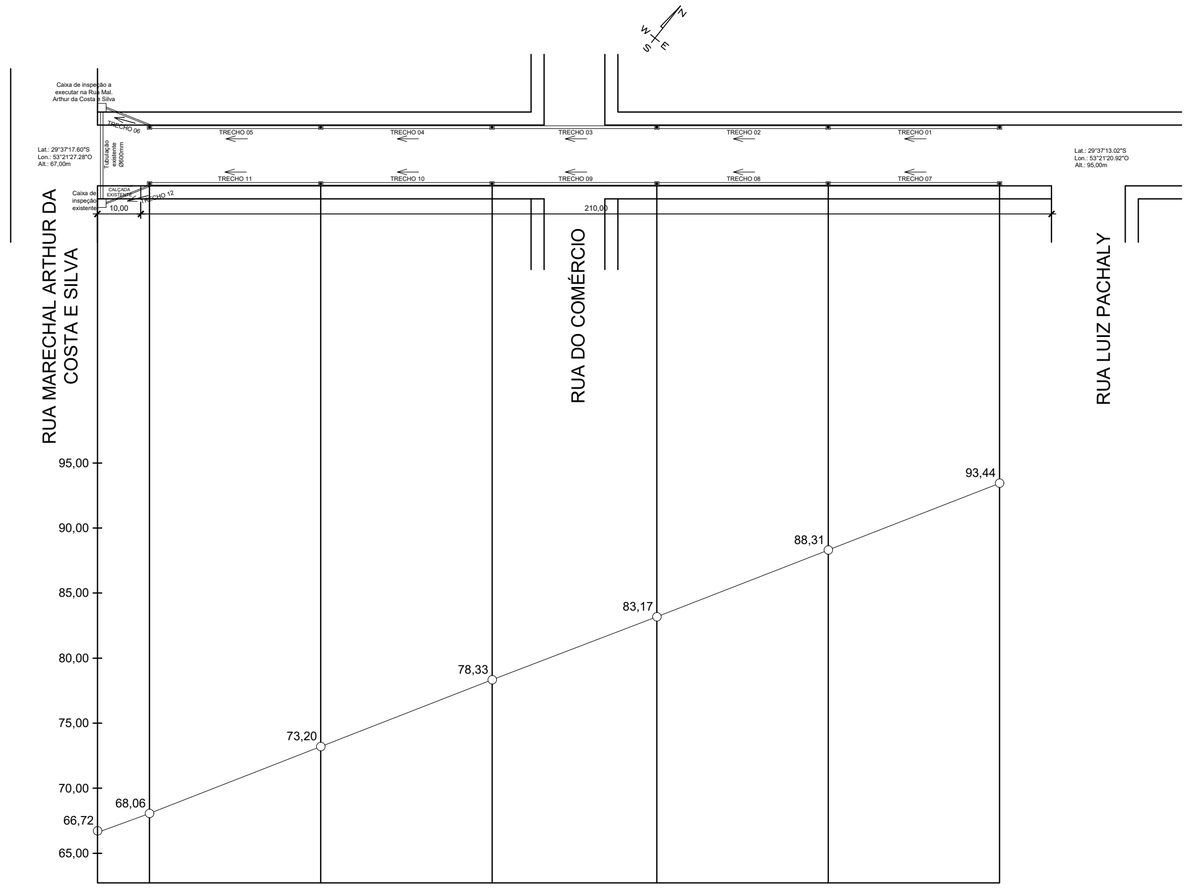

Convenção:


Boca de Lobo

Tubulação de concreto

2 Drenagem Pluvial - Planta Baixa/Perfil Longitudinal

ESCALA 1/1000

Drenagem Pluvial:
Trecho 01: Ø60 - L=38,50m - i=0,13m/m
Trecho 02: Ø60 - L=38,50m - i=0,13m/m
Trecho 03: Ø60 - L=37,00m - i=0,13m/m
Trecho 04: Ø60 - L=38,50m - i=0,13m/m
Trecho 05: Ø60 - L=38,50m - i=0,13m/m
Trecho 06: Ø60 - L=10,35m - i=0,13m/m
Trecho 07: Ø60 - L=38,50m - i=0,13m/m
Trecho 08: Ø60 - L=38,50m - i=0,13m/m
Trecho 09: Ø60 - L=37,00m - i=0,13m/m
Trecho 10: Ø60 - L=38,50m - i=0,13m/m
Trecho 11: Ø60 - L=38,50m - i=0,13m/m
Trecho 12: Ø60 - L=10,35m - i=0,13m/m

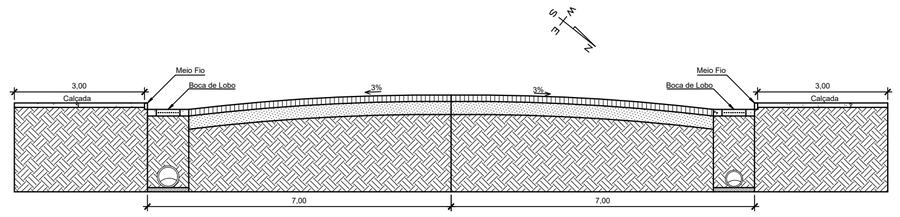

Calçamento em Pedras Regulares de Basalto

Calçadas

Colchão de Areia - e= 20cm

Base Regularizada

4 Pavimentação - Seção Transversal

ESCALA 1/1000

PREFEITURA MUNICIPAL DE DONA FRANCISCA
SECRETARIA DE OBRAS E URBANISMO
DEPARTAMENTO DE ENGENHARIA

Rua do Comércio, 619
Centro
Dona Francisca/RS
CEP: 97.280-000
Tel.: (55) 3268-1578

OBRA: PAVIMENTAÇÃO URBANA

LOCAL: RUA COMANDANTE ALBERTO LUDWIEG

ESCALA: INDICADA

PROJETO: PAVIMENTAÇÃO, DRENAGEM PLUVIAL, SINALIZAÇÃO E ACESSIBILIDADE

DATA: ABRIL/2020

TÍTULO: PLANTA BAIXA, CORTE E PERFIL

DESENHO: LAURA

Proprietário:

Edaleo Dalla Nora
Prefeito Municipal

Responsável Técnico:

Eng.ª Civil Samantha Dutra Dal Pozzo
CREA/RS 236.298

PRANCHA: 02