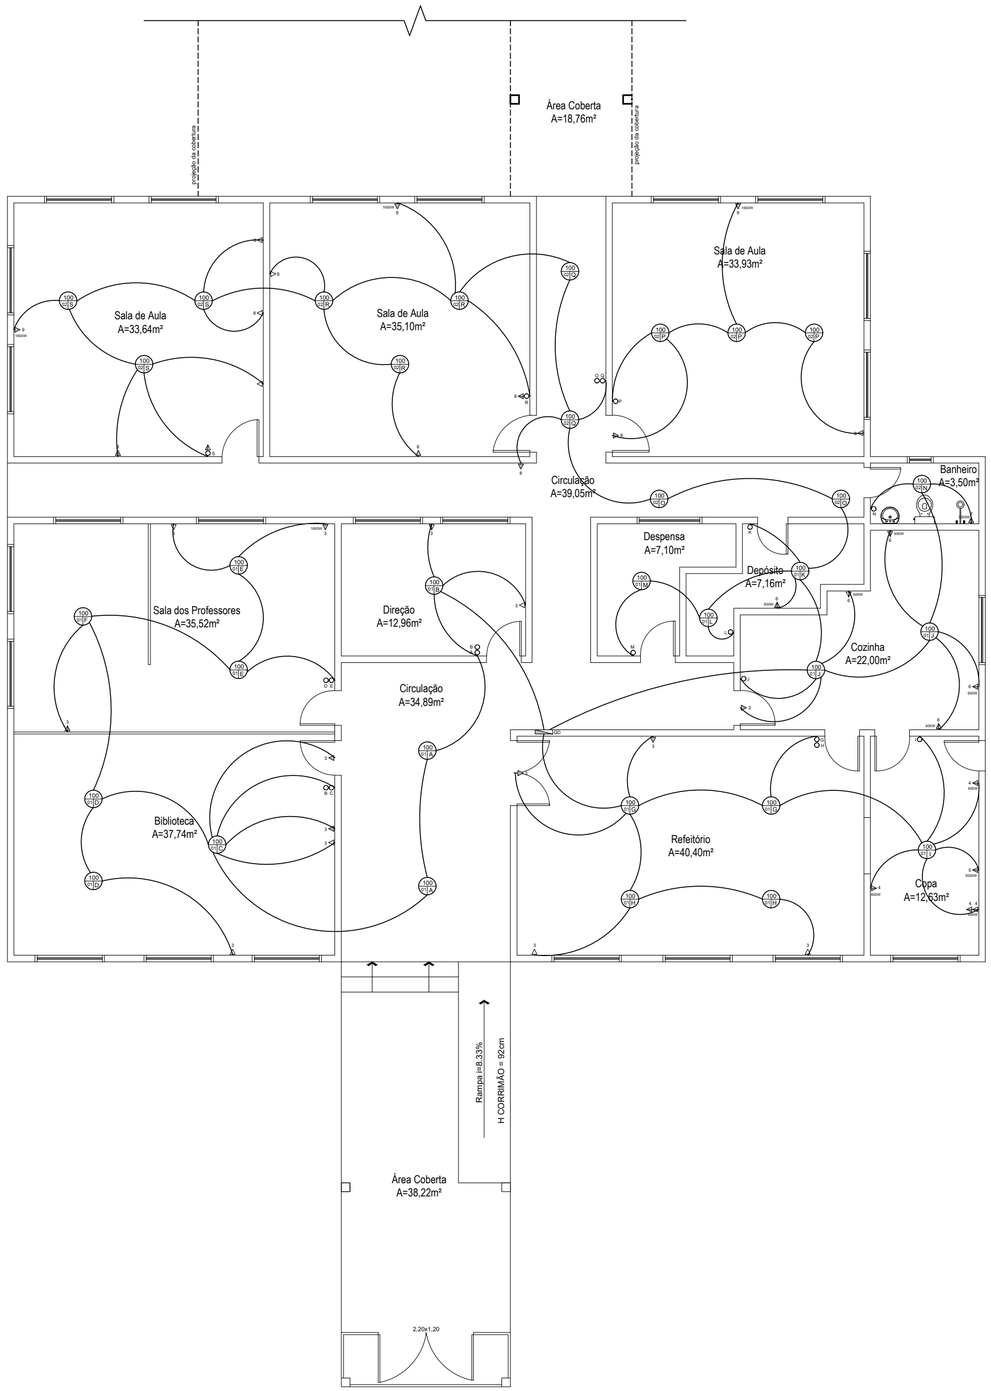



| CIRCUITO | VOLTAGEM (V) | ILUMINAÇÃO (W) | TOMADAS (W) | POTÊNCIA TOTAL (W) | FIO (mm²) | PROTEÇÃO (A) |
|---|---|---|---|---|---|---|
| 1 | 220 | 1900 | - | 1900 | 2,5 | 15 |
| 2 | 220 | 1400 | - | 1400 | 2,5 | 15 |
| 3 | 220 | - | 3000 | 3000 | 4,0 | 30 |
| 4 | 220 | - | 2400 | 2400 | 2,5 | 25 |
| 5 | 220 | - | 5500 | 5500 | 4,0 | 30 |
| 6 | 220 | - | 3000 | 3000 | 4,0 | 30 |
| 7 | 220 | - | 7500 | 7500 | 6,0 | 40 |
| 8 | 220 | - | 900 | 900 | 2,5 | 15 |
| 9 | 220 | - | 4800 | 4800 | 4,0 | 30 |
| TOTAL | - | 3300 | 27100 | 30400 | 10 | 3x50 |

| | R | S | T |
|---|---|---|---|
| 1 | - | 1900 | - |
| 2 | 1400 | - | - |
| 3 | 3000 | - | - |
| 4 | - | - | 2400 |
| 5 | 5500 | - | - |
| 6 | - | - | 3000 |
| 7 | - | 7500 | - |
| 8 | - | 900 | - |
| 9 | - | - | 4800 |

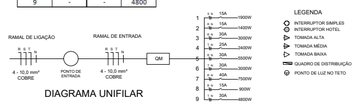


DIAGRAMA UNIFILAR

# PREFEITURA MUNICIPAL DE DONA FRANCISCA

Rua do Comércio, 619 - Centro - Dona Francisca/RS

OBRA:
REFORMA DA E.M.E.F. ANTÔNIO LUIZ BARCHET

LOCAL:
RUA GUILHERME BARCHET, 113 - COHAB - DONA FRANCISCA/RS

PROJETO:
ARQUITETÔNICO

ESCALA:
1/100

TÍTULO:
PROJETO ELÉTRICO, QUADRO DE CARGAS E DIAGRAMA UNIFILAR

DATA:
JANEIRO/2022

RESPONSÁVEL TÉCNICA:
SAMANTHA DUTRA DAL POZZO
ENGENHEIRA CIVIL - CREA/RS 236.298

ÁREA:
877,23m²

PROPRIETÁRIO:
OLAVO JOSÉ CASSOL
PREFEITO MUNICIPAL EM EXERCÍCIO

PRANCHA:
03