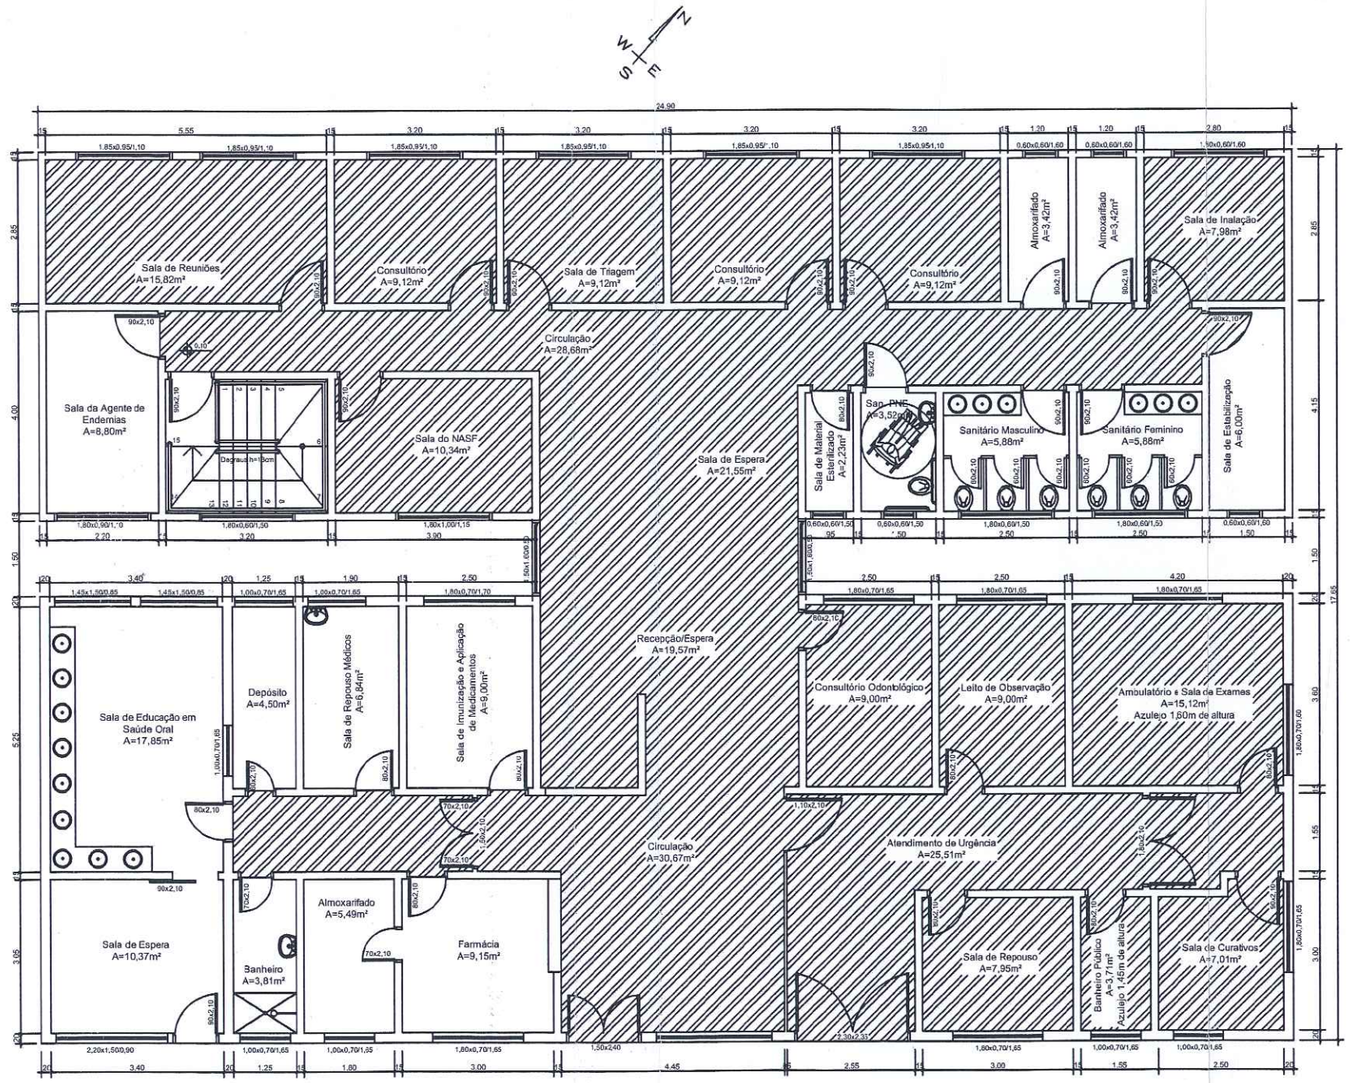


Substituição do piso

Pavimento Superior

O setor de Engenharia da P.M. de Dona Francisca/RS, APROVA este projeto de

REFORMA

por estar de acordo com a Legislação Federal, Estadual e Municipal.

Em 05 / 05 / 2022

Responsável Técnico

PREFEITURA MUNICIPAL DE DONA FRANCISCA

Rua do Comércio, 319 - Centro - Dona Francisca/RS

OBRA:
REFORMA DA SECRETARIA DE SAÚDE E UNIDADE BÁSICA DE SAÚDE

LOCAL:
RUA MARECHAL ARTHUR DA COSTA E SILVA, 713 - CENTRO - DONA FRANCISCA/RS

PROJETO:
ARQUITETÔNICO

ESCALA:
1/100

TÍTULO:
PLANTA BAIXA PAVIMENTO SUPERIOR - SUBSTITUIÇÃO DO PISO

DATA:
MAIO/2022

RESPONSÁVEL TÉCNICA:
DYÉF LUCAS G. BITTENCOURT
ENGENHEIRO CIVIL - CREA/RS 229.057

DESENHO:
DYÉF B.

ÁREA:
471,78 m²

PRANCHA:
02

PROPRIETÁRIO:
OLAVO JOSÉ CASSOL
PREFEITO MUNICIPAL