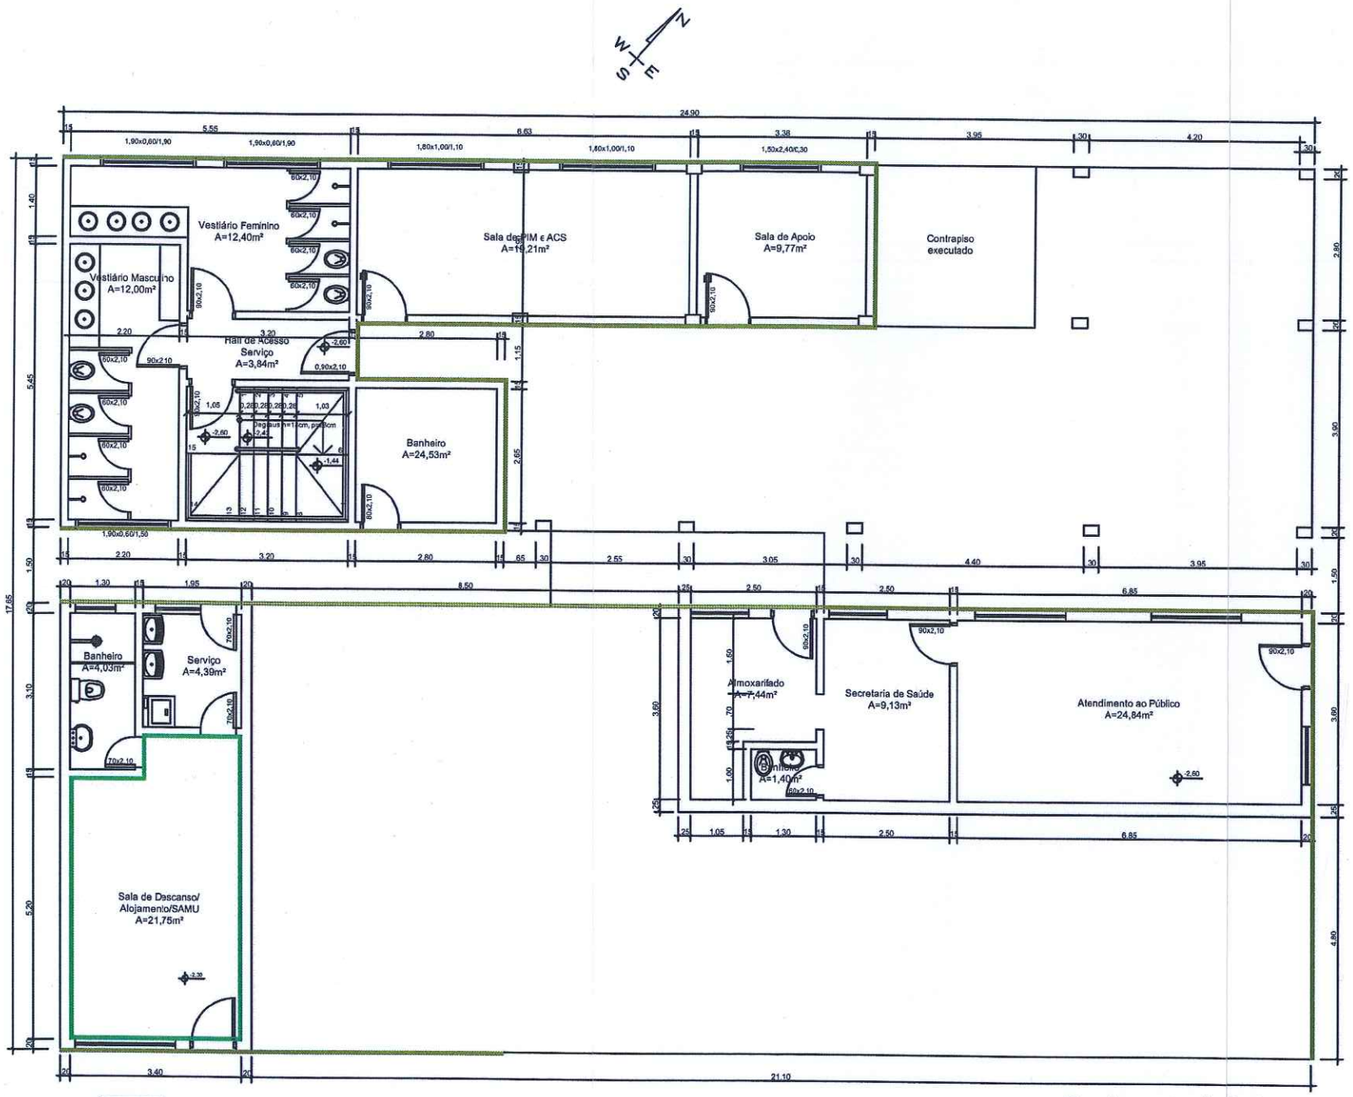


Pintura interna (parede + teto)

Pintura externa

Pavimento Inferior

O setor de Engenharia da P.M. de Dona Francisca/RS, APROVA este projeto de

REFORMA

por estar de acordo com a Legislação Federal, Estadual e Municipal.

Em 05 / 05 / 2022

Responsável Técnico

PREFEITURA MUNICIPAL DE DONA FRANCISCA

Rua do Comércio, 519 - Centro - Dona Francisca/RS

OBRA:
REFORMA DA SECRETARIA DE SAÚDE E UNIDADE BÁSICA DE SAÚDE

LOCAL:
RUA MARECHAL ARTHUR DA COSTA E SILVA, 713 - CENTRO - DONA FRANCISCA/RS

PROJETO:
ARQUITETÔNICO

ESCALA:
1/100

TÍTULO:
PLANTA BAIXA PAVIMENTO INFERIOR - PINTURA INTERNA E EXTERNA

DATA:
MAIO/2022

RESPONSÁVEL TÉCNICA:
DYEF LUCAS G. BITTENCOURT
ENGENHEIRO CIVIL - CREA/RS 229.057

DESENHO:
DYÉF B.

ÁREA:
1596,99 m²

PROPRIETÁRIO:
OLAVO JOSÉ GASSOL
PREFEITO MUNICIPAL

PRANCHA:
04