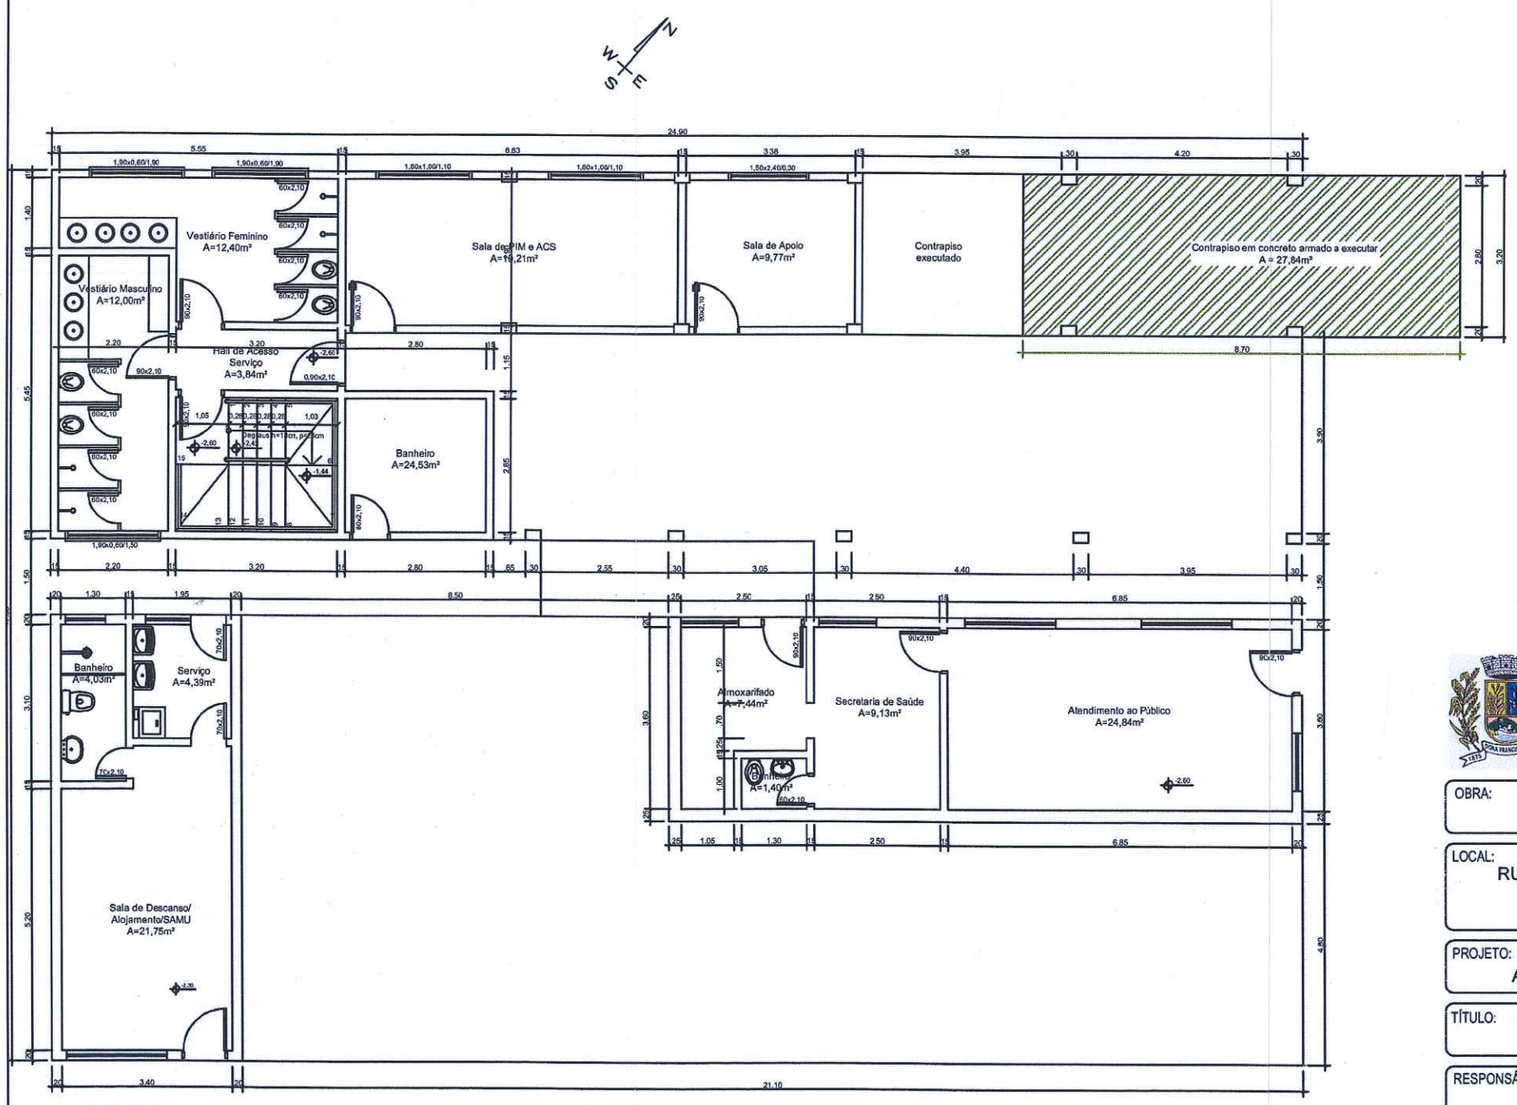



Contrapiso em concreto armado

Pavimento Inferior

O setor de Engenharia da P.M. de Dona Francisca/RS, APROVA este projeto de REFORMA por estar de acordo com a Legislação Federal, Estadual e Municipal.

Em 05 / 05 / 2022

Responsável Técnico

# PREFEITURA MUNICIPAL DE DONA FRANCISCA

Rua do Comércio, 319 - Centro - Dona Francisca/RS

OBRA: REFORMA DA SECRETARIA DE SAÚDE E UNIDADE BÁSICA DE SAÚDE

LOCAL: RUA MARECHAL ARTHUR DA COSTA E SILVA, 713 - CENTRO - DONA FRANCISCA/RS

PROJETO: ARQUITETÔNICO

ESCALA: 1/100

TÍTULO: PLANTA BAIXA PAVIMENTO INFERIOR - CONCRETAGEM DE CONTRAPISO

DATA: MAIO/2022

RESPONSÁVEL TÉCNICA:
DYEF LUCAS G. BITTENCOURT
ENGENHEIRO CIVIL - CREA/RS 229.057

DESENHO: DYÉF B.

ÁREA: 27,84 m²

PROPRIETÁRIO:
OLAVO JOSÉ CASSOL
PREFEITO MUNICIPAL

PRANCHA: 05