
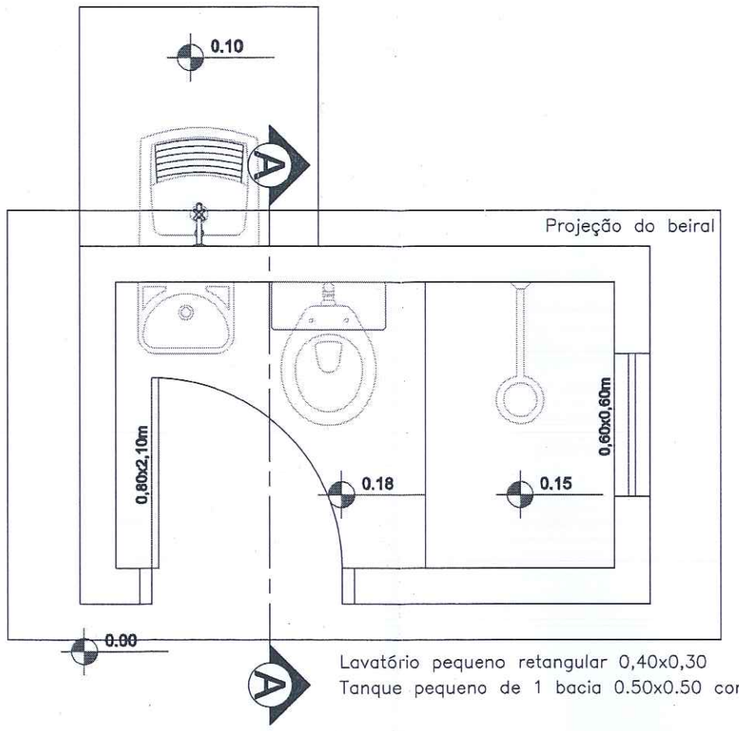


Lavatório pequeno retangular 0,40x0,30
Tanque pequeno de 1 bacia 0.50x0.50 com torneira

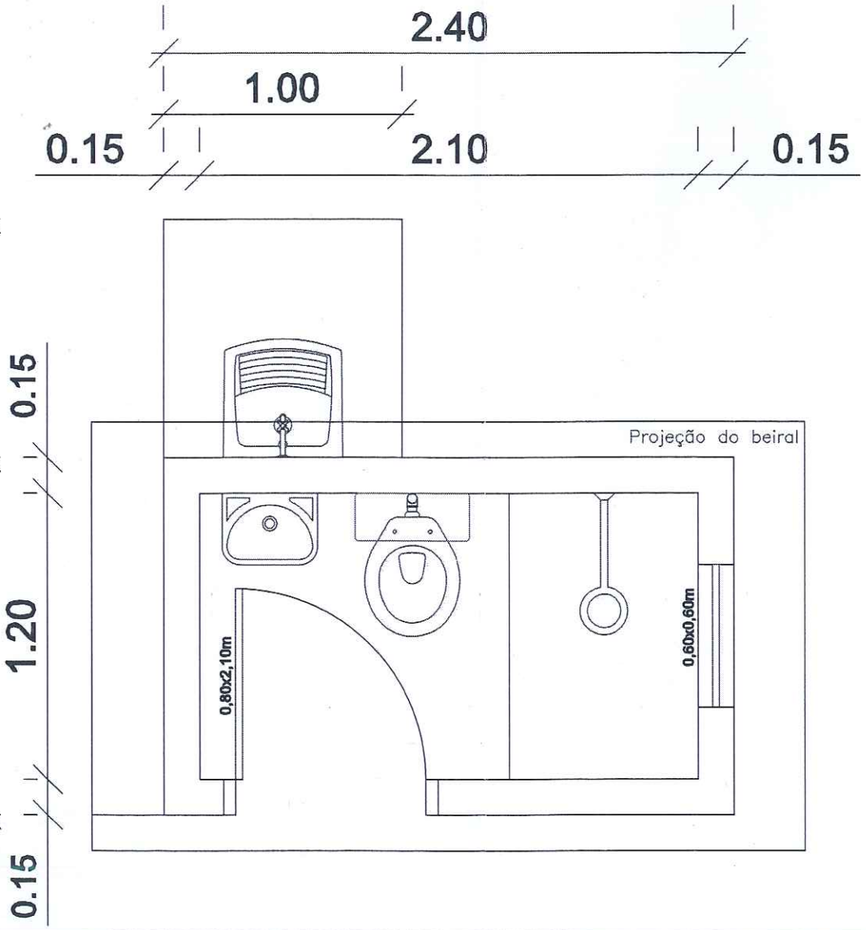

O setor de Engenharia da P.M. de Dona Francisca/RS, APROVA este projeto de
REGULARIZAÇÃO
por estar de acordo com a Legislação Federal, Estadual e Municipal.
Em 15 / 06 / 2022
Responsável Técnico

PREFEITURA MUNICIPAL DE DONA FRANCISCA

Rua do Comércio, 619 - Centro - Dona Francisca/RS

OBRA:
PROGRAMA NENHUMA CASA SEM BANHEIRO

LOCAL:
PERÍMETRO URBANO - DONA FRANCISCA/RS

PROJETO:
ARQUITETÔNICO

ESCALA:
1/25

TÍTULO:
PLANTA BAIXA - MÓDULO SANITÁRIO

DATA:
MAIO/2022

RESPONSÁVEL TÉCNICA:
DYEF LUCAS G. BITTENCOURT
ENGENHEIRO CIVIL - CREA/RS 229.057

DESENHO:
DYÉF B.

ÁREA:
3,60 m²

PROPRIETÁRIO:
OLAVO JOSÉ CASSOL
PREFEITO MUNICIPAL

PRANCHA:
02-08