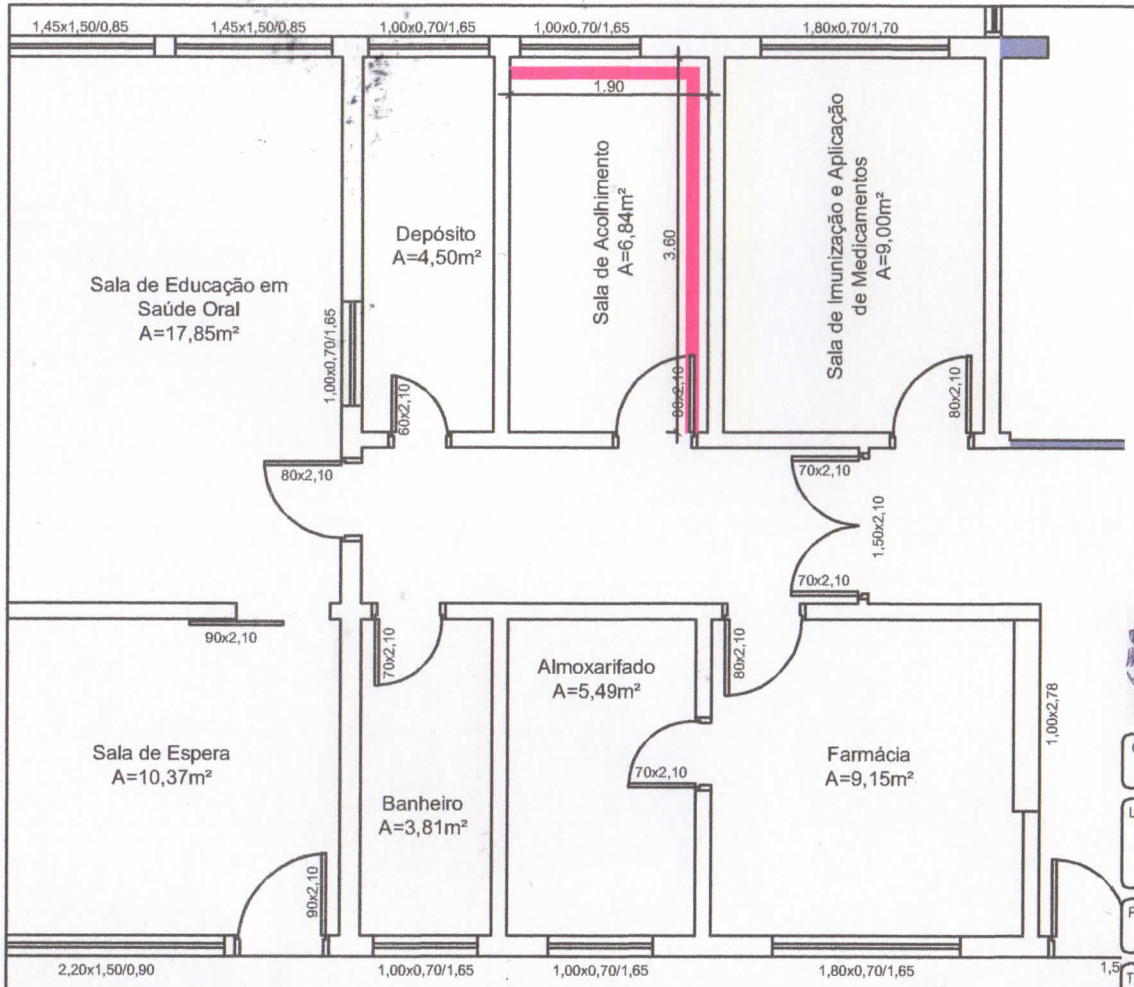


Retirada de Azulejos

O setor de Engenharia da P.M. de Dona Francisca/RS, APROVA este projeto de Reforma por estar de acordo com a Legislação Federal, Estadual e Municipal.

Em 14 / 03 / 2023

Responsável Técnico

PREFEITURA MUNICIPAL DE DONA FRANCISCA

Rua do Comércio, 619 - Centro - Dona Francisca/RS

OBRA: REFORMA DA FARMÁCIA DA UNIDADE BÁSICA DE SAÚDE

LOCAL: RUA MARECHAL ARTHUR DA COSTA E SILVA, 713 - CENTRO - DONA FRANCISCA/RS

PROJETO: ARQUITETÔNICO

ESCALA: 1/50

TÍTULO: PLANTA BAIXA - ÁREA DE INTERVENÇÃO

DATA: MARÇO/2023

RESPONSÁVEL TÉCNICA: DYÉF LUCAS G. BITTENCOURT, ENGENHEIRO CIVIL - CREA/RS 229.057

DESENHO: DYÉF

ÁREA: 21,12 m²

PROPRIETÁRIO: OLAVO JOSÉ CASSOL, PREFEITO MUNICIPAL

PRANCHA: 03-06