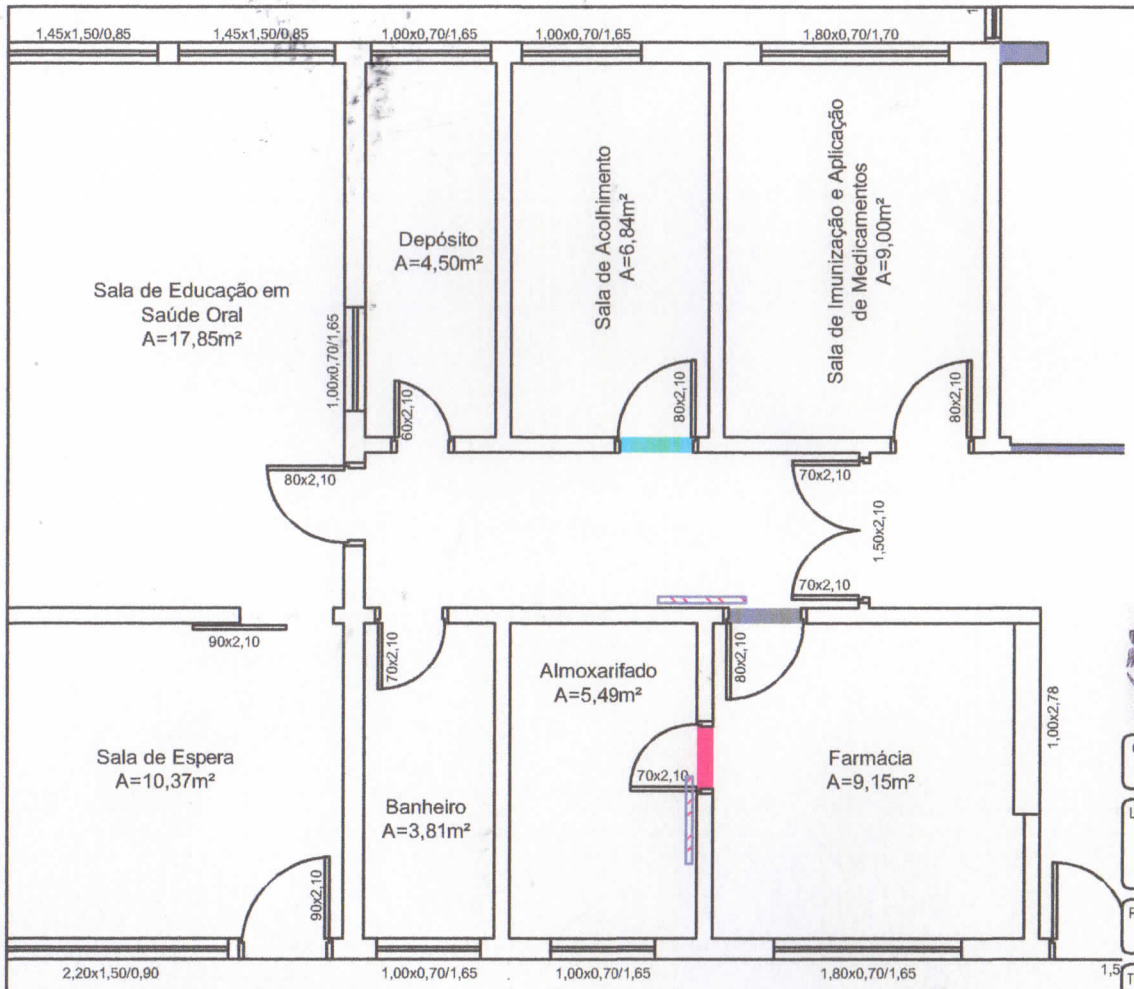



Substituição da porta de madeira de 70x210cm por uma porta de correr de vidro temperado de 70x210cm

Substituição da porta de madeira de 80x210cm por uma porta de correr de vidro temperado de 80x210cm

Substituição da porta de madeira de 80x210cm por uma porta abrir de vidro temperado de 80x210cm

Posicionamento das portas de correr

O setor de Engenharia da P.M. de Dona Francisca/RS, APROVA este projeto de REFORMA por estar de acordo com a Legislação Federal, Estadual e Municipal.

Em 14 / 03 / 2023

Responsável Técnico

# PREFEITURA MUNICIPAL DE DONA FRANCISCA

Rua do Comércio, 619 - Centro - Dona Francisca/RS

OBRA: REFORMA DA FARMÁCIA DA UNIDADE BÁSICA DE SAÚDE

LOCAL: RUA MARECHAL ARTHUR DA COSTA E SILVA, 713 - CENTRO - DONA FRANCISCA/RS

PROJETO: ARQUITETÔNICO

ESCALA: 1/50

TÍTULO: PLANTA BAIXA - ÁREA DE INTERVENÇÃO

DATA: MARÇO/2023

RESPONSÁVEL TÉCNICA: DYÉF LUCAS G. BITTENCOURT
ENGENHEIRO CIVIL - CREA/RS 229.057

DESENHO: DYÉF

ÁREA: 21,12 m²

PROPRIETÁRIO: OLAVO JOSÉ CASSOL
PREFEITO MUNICIPAL

PRANCHA: 05-06