


Laura Hermes
Engenheira Civil
CREA/RS 174.378
Matrícula 621-1

Laura Hermes
Responsável Técnica

Carlos Albino Segabinazzi Martini
Prefeito Municipal

MUNICÍPIO DE DONA FRANCISCA SECRETARIA MUNICIPAL DE OBRAS E URBANISMO - DEPARTAMENTO DE ENGENHARIA	PLANTA: REFORMA DO GINÁSIO DE ESPORTES DA ESCOLA MUNICIPAL ANTÔNIO LUIZ BARCHET E DO ENTORNO	ESCALA: 1/100 Junho/2017

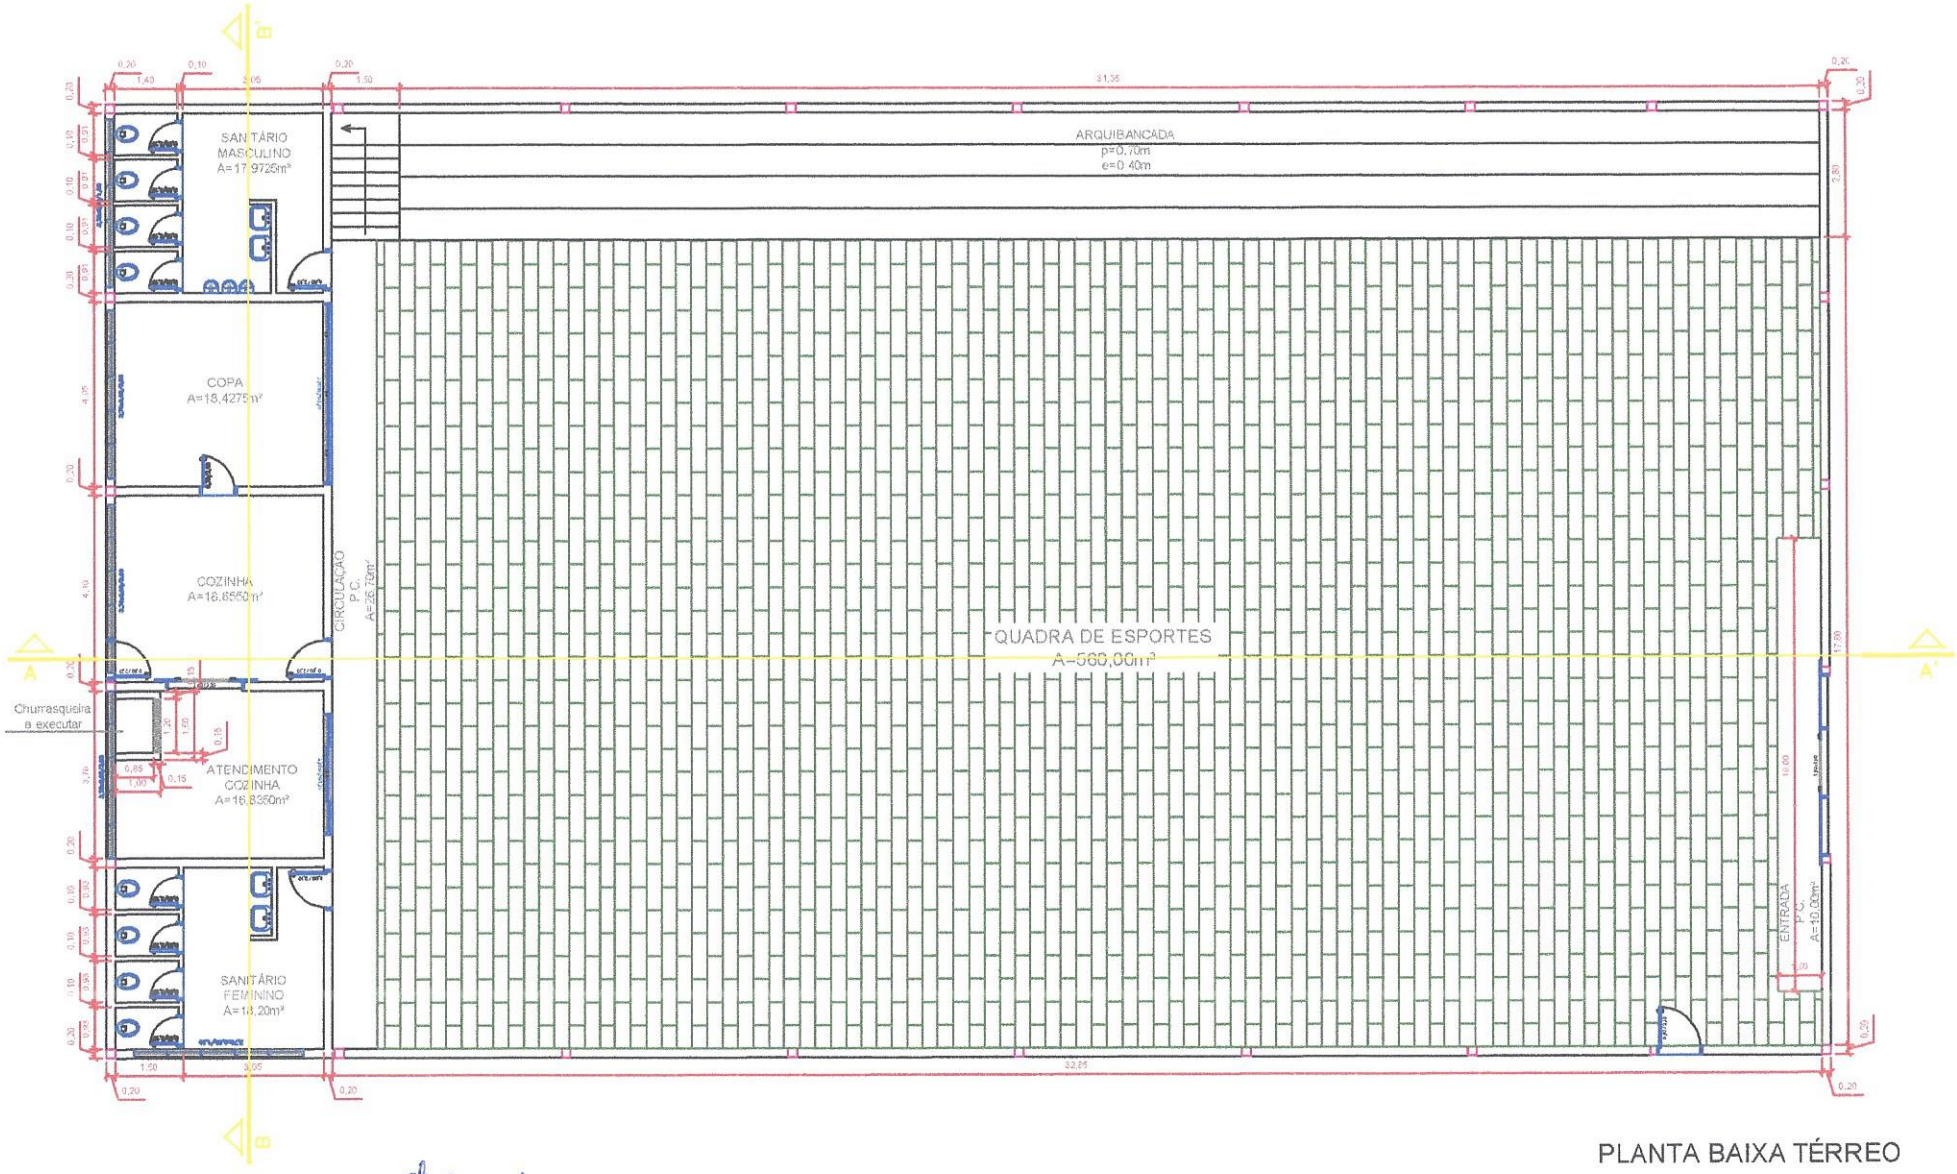


PLANTA BAIXA TÉRREO

Laura Hermes
Engenheira Civil
CREA/RS 174.378
Matrícula 621-1


Laura Hermes
Responsável Técnica

Carlos Albino Segabinazzi Martini
Prefeito Municipal


MUNICÍPIO DE DONA FRANCISCA SECRETARIA MUNICIPAL DE OBRAS E URBANISMO - DEPARTAMENTO DE ENGENHARIA	PLANTA: REFORMA DO GINÁSIO DE ESPORTES DA ESCOLA MUNICIPAL ANTÔNIO LUIZ BARCHET E DO ENTORNO	ESCALA: 1/100 Junho/2017

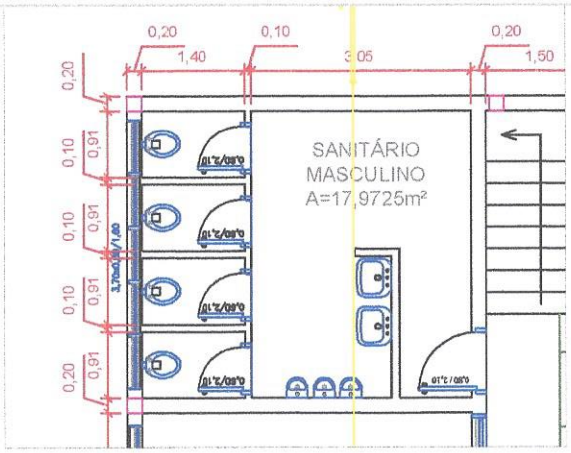


DETALHES S.M.

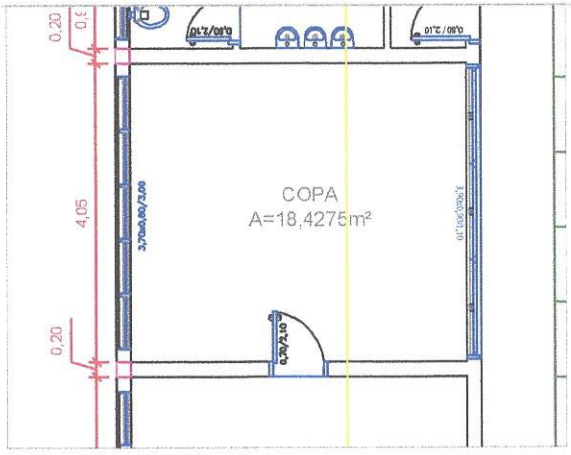


DETALHES COPA

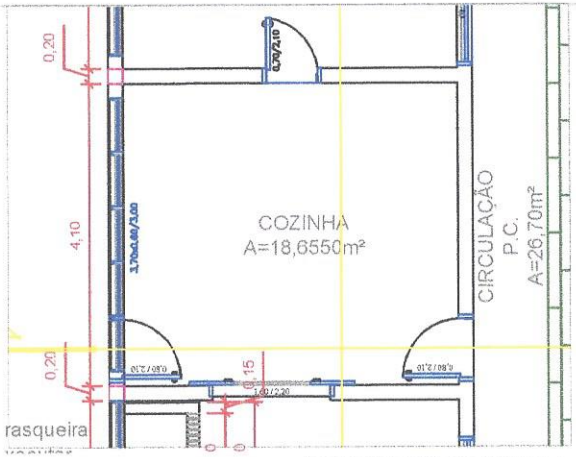


DETALHES COZINHA

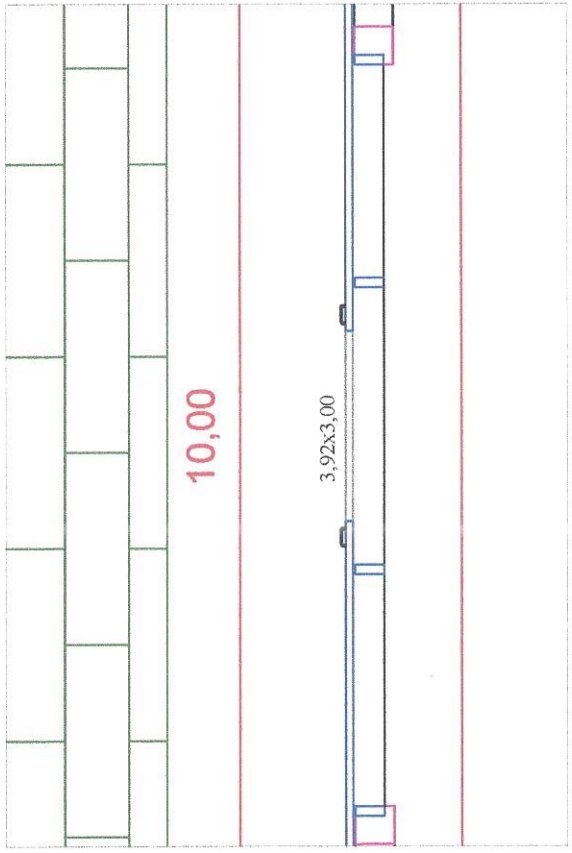


PORTA DE ACESSO FRONTAL

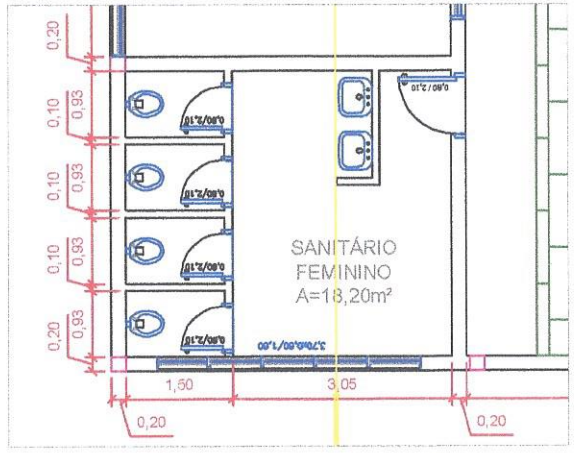

DETALHES S.F.

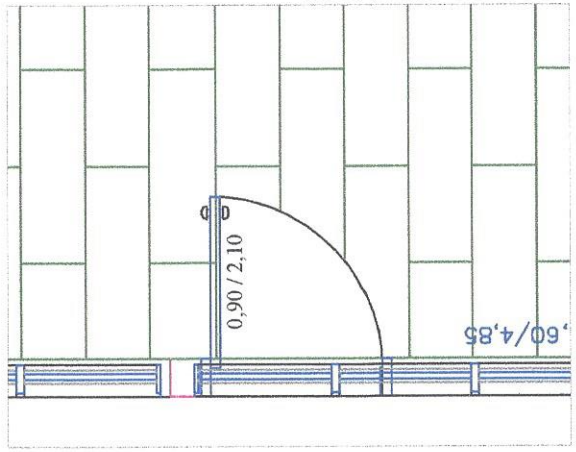

PORTA LATERAL ESQUERDA

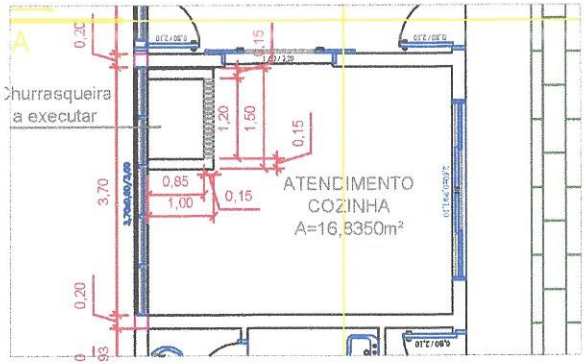

DETALHES ATENDIMENTO COZINHA


Carlos Albino Segabinazzi Martini
Prefeito Municipal

Laura Hermes
Engenheira Civil
CREA/RS 174.378
Matrícula 621-1
Laura Hermes
Responsável Técnica

MUNICÍPIO DE DONA FRANCISCA
SECRETARIA MUNICIPAL DE OBRAS E URBANISMO - DEPARTAMENTO DE ENGENHARIA

PLANTA:
REFORMA DO GINÁSIO DE ESPORTES DA ESCOLA MUNICIPAL ANTÔNIO LUIZ BARCHET E DO ENTORNO

ESCALA: 1/100
Junho/2017

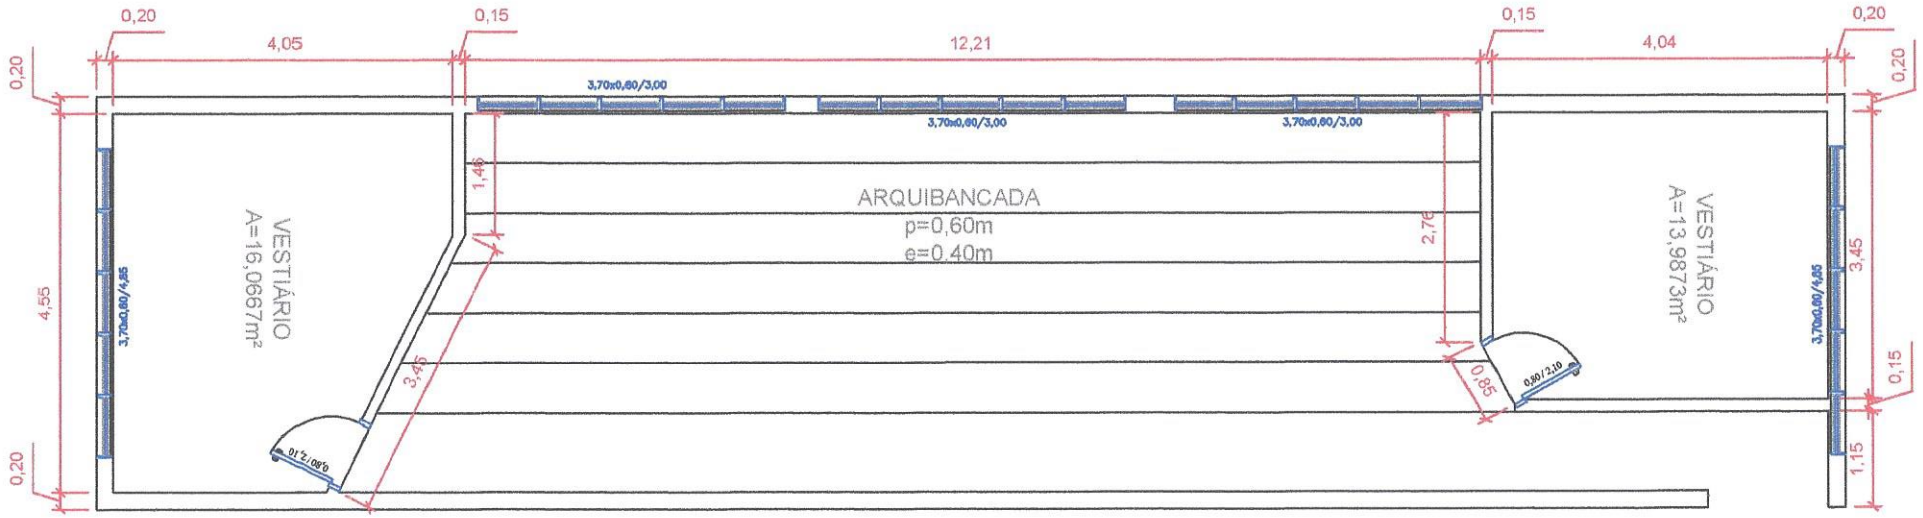


PLANTA BAIXA MEZANINO

Laura Hermes
Engenheira Civil
CREA/RS 174.378
Matrícula 621-1

Laura Hermes
Responsável Técnica

Carlos Albino Segabinazzi Martini
Prefeito Municipal

MUNICÍPIO DE DONA FRANCISCA SECRETARIA MUNICIPAL DE OBRAS E URBANISMO - DEPARTAMENTO DE ENGENHARIA	PLANTA: REFORMA DO GINÁSIO DE ESPORTES DA ESCOLA MUNICIPAL ANTÔNIO LUIZ BARCHET E DO ENTORNO	ESCALA: 1/100 Junho/2017

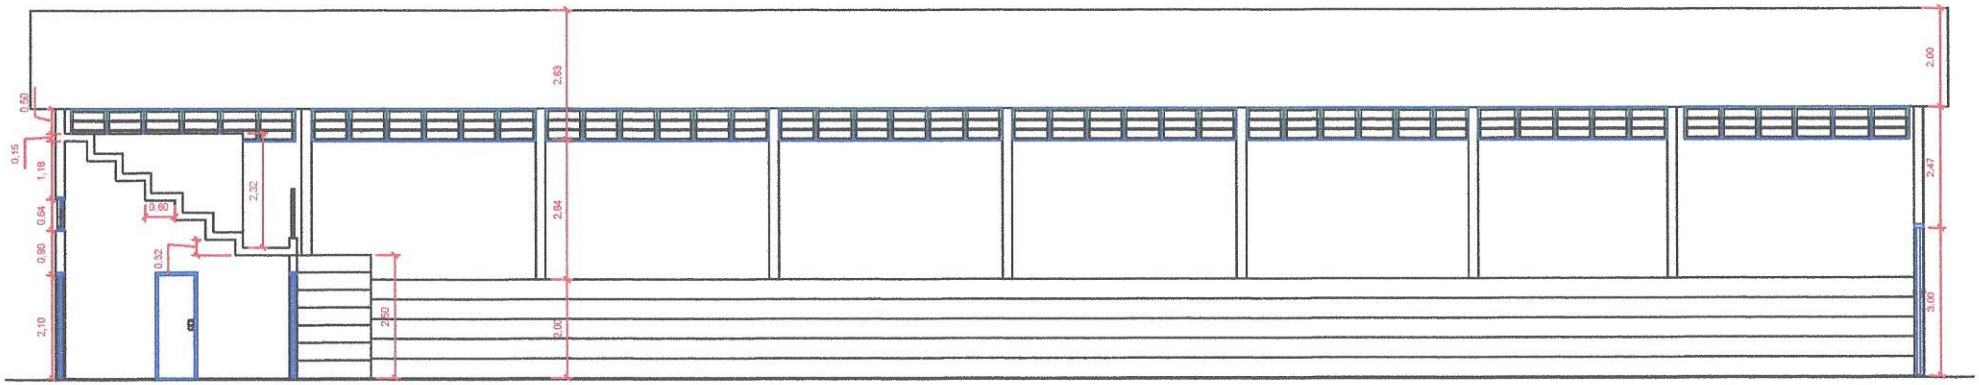


CORTE AA'

Laura Hermes
Engenheira Civil
CREA/RS 174.378
Matrícula 621-1

Laura Hermes
Responsável Técnica

Carlos Albino Segabinazzi Martini
Prefeito Municipal

MUNICÍPIO DE DONA FRANCISCA SECRETARIA MUNICIPAL DE OBRAS E URBANISMO - DEPARTAMENTO DE ENGENHARIA	PLANTA: REFORMA DO GINÁSIO DE ESPORTES DA ESCOLA MUNICIPAL ANTÔNIO LUIZ BARCHET E DO ENTORNO	ESCALA: 1/100 Junho/2017

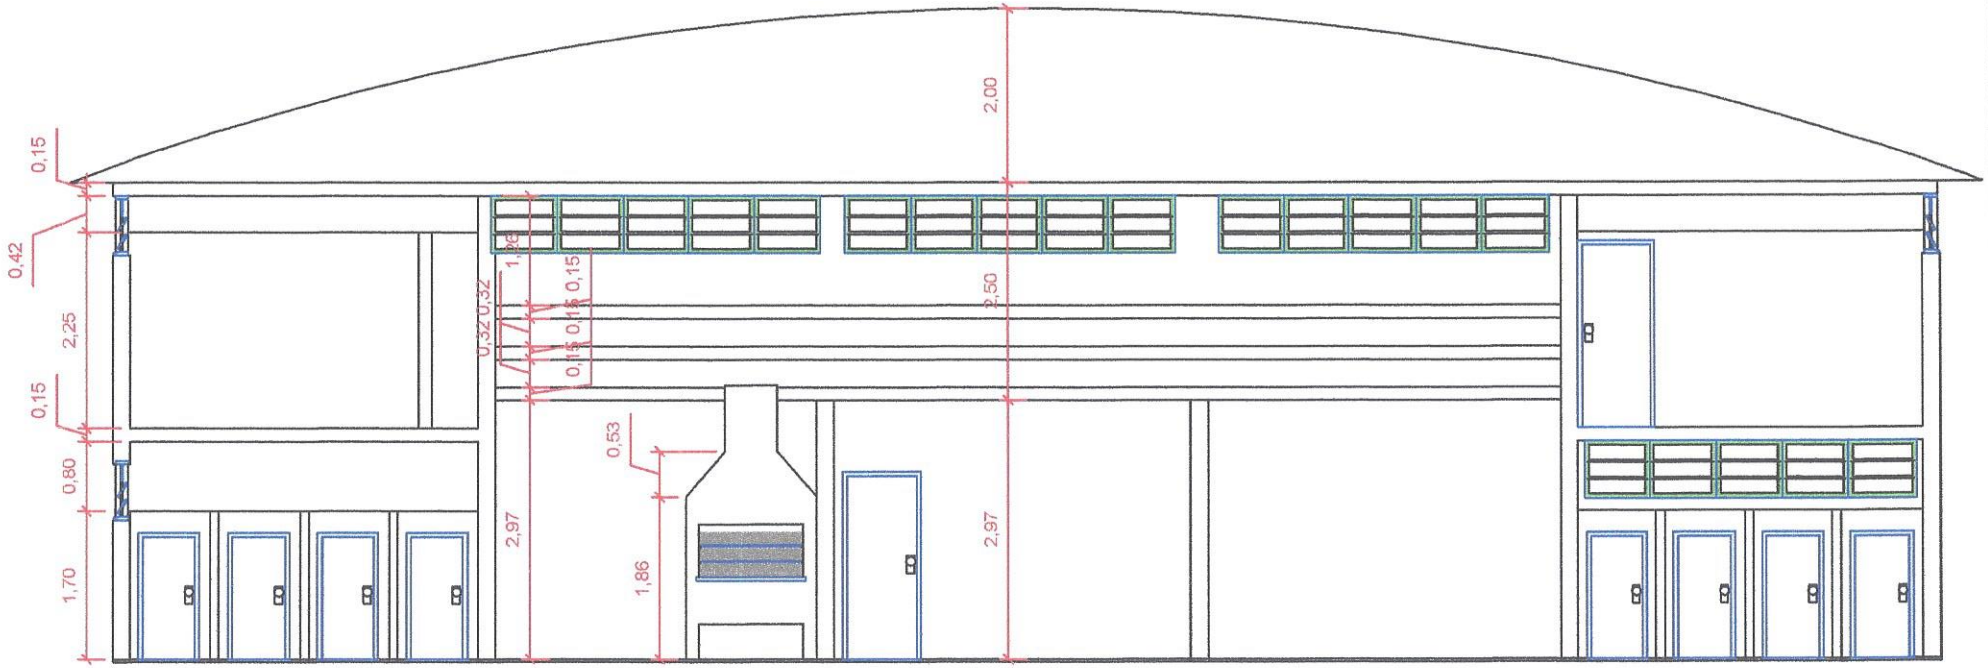

CORTE BB

Laura Hermes
Engenheira Civil
CREA/RS 174.378
Matrícula 621-1

Laura Hermes
Responsável Técnica

Carlos Albino Segabinazzi Martini
Prefeito Municipal

MUNICÍPIO DE DONA FRANCISCA SECRETARIA MUNICIPAL DE OBRAS E URBANISMO - DEPARTAMENTO DE ENGENHARIA	PLANTA: REFORMA DO GINÁSIO DE ESPORTES DA ESCOLA MUNICIPAL ANTÔNIO LUIZ BARCHET E DO ENTORNO	ESCALA: 1/100 Junho/2017