
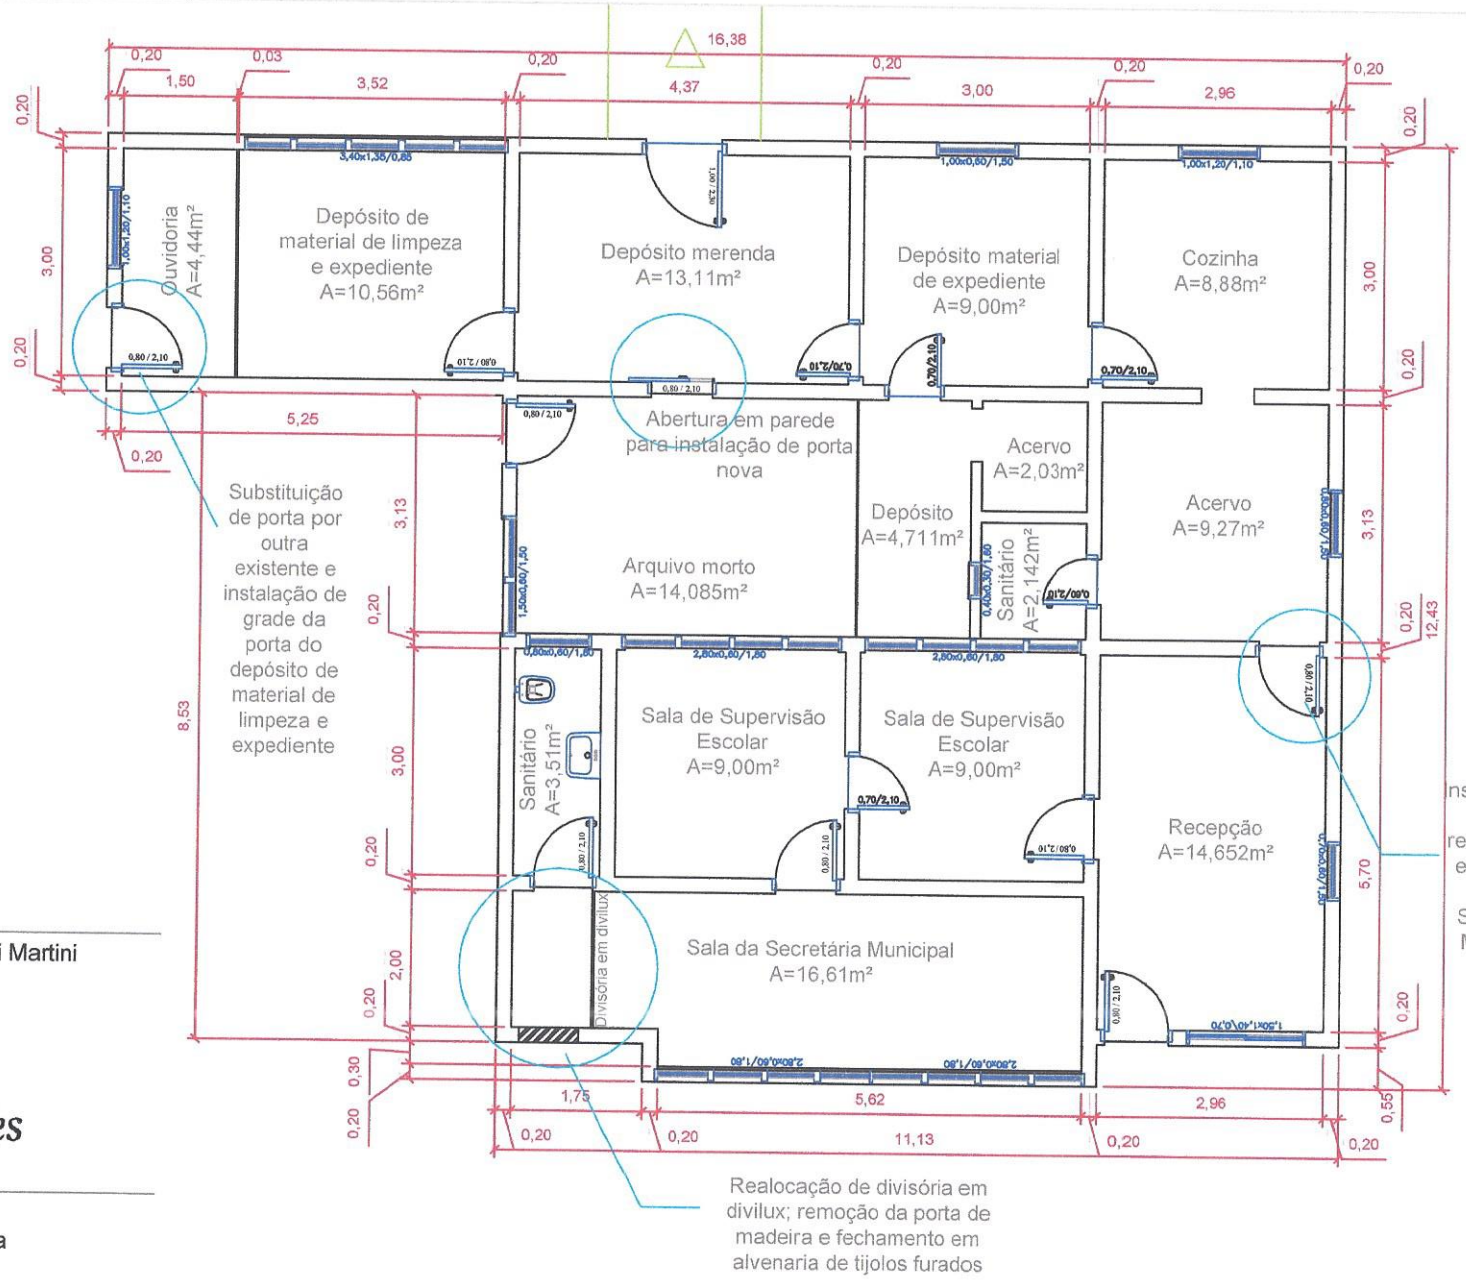


Carlos Albino Segabinazzi Martini
Prefeito Municipal

Laura Hermes
Engenheira Civil
CREA/RS 174.378
Matrícula 621-1
Laura Hermes
Responsável Técnica

Realocação de esquadrias e fechamento em alvenaria

MUNICÍPIO DE DONA FRANCISCA SECRETARIA MUNICIPAL DE OBRAS E URBANISMO - DEPARTAMENTO DE ENGENHARIA	PROJETO: REFORMA DO PRÉDIO DA SECRETARIA MUNICIPAL DE EDUCAÇÃO	ESCALA: 1/100 Junho/2017

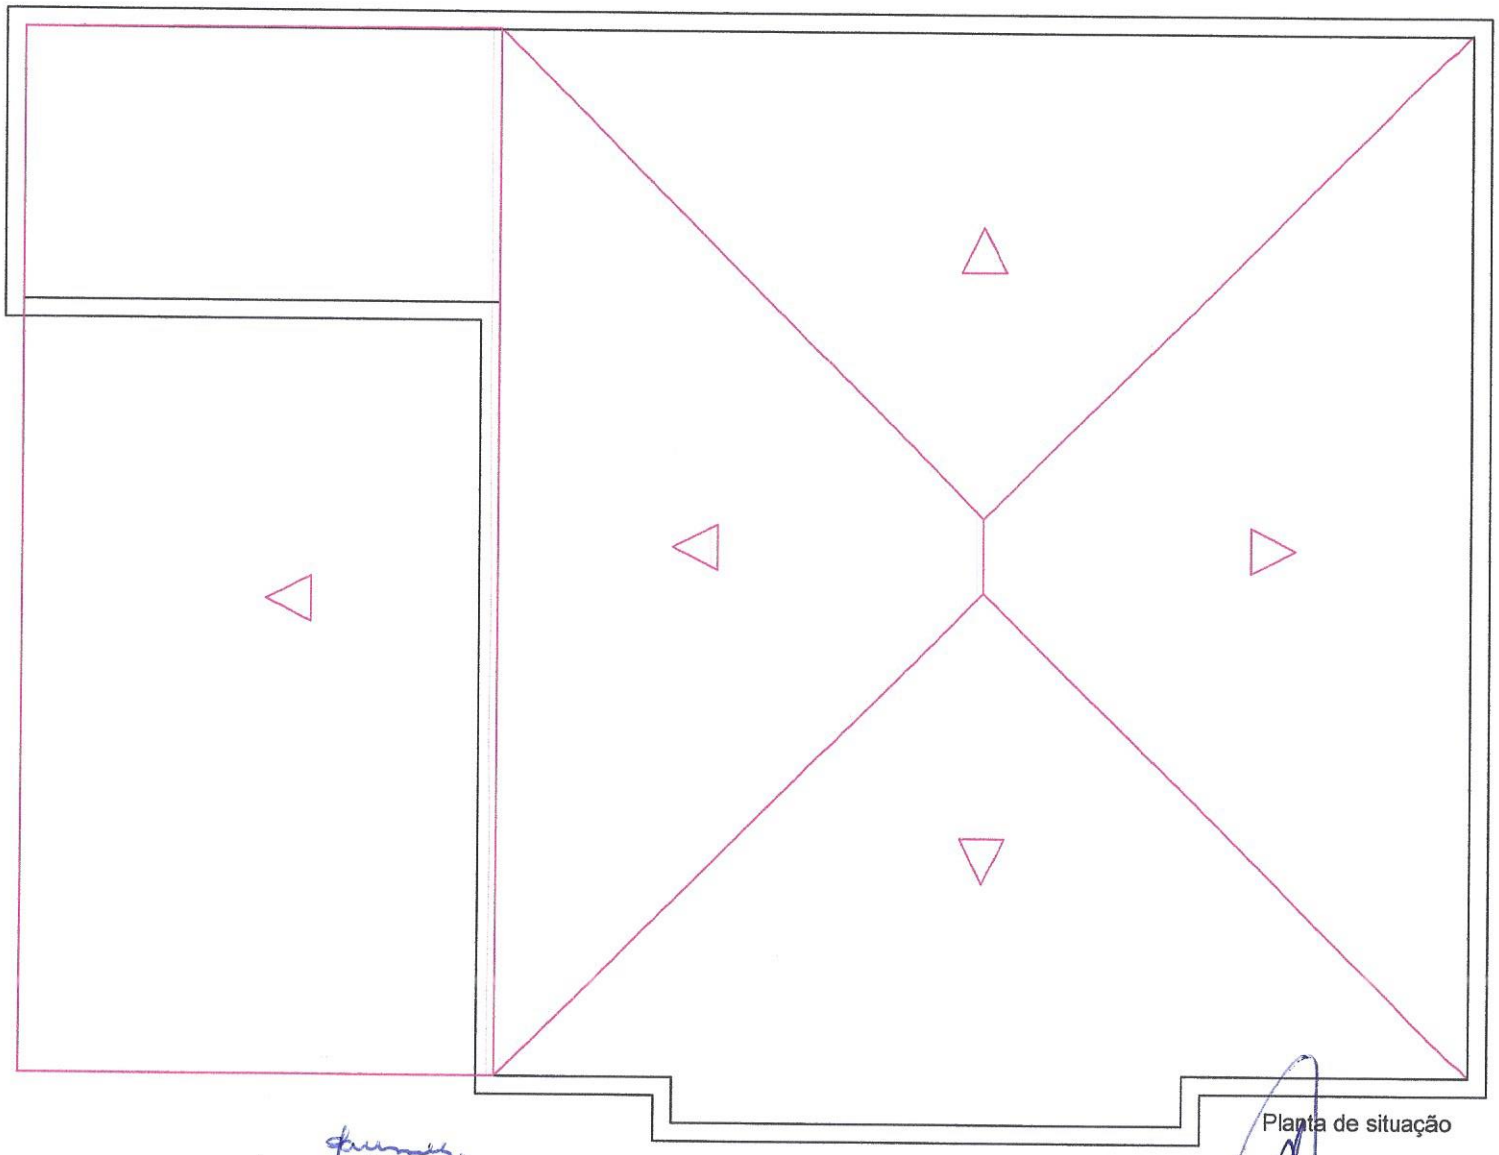

Planta de situação

Laura Hermes
Engenheira Civil
CREA/RS 174.378
Matrícula 621-1


Laura Hermes
Responsável Técnica

Carlos Albino Segabinazzi Martini
Prefeito Municipal


MUNICÍPIO DE DONA FRANCISCA
SECRETARIA MUNICIPAL DE OBRAS E URBANISMO - DEPARTAMENTO DE ENGENHARIA

PROJETO:
REFORMA DO PRÉDIO DA SECRETARIA MUNICIPAL DE EDUCAÇÃO

ESCALA: 1/100
Junho/2017

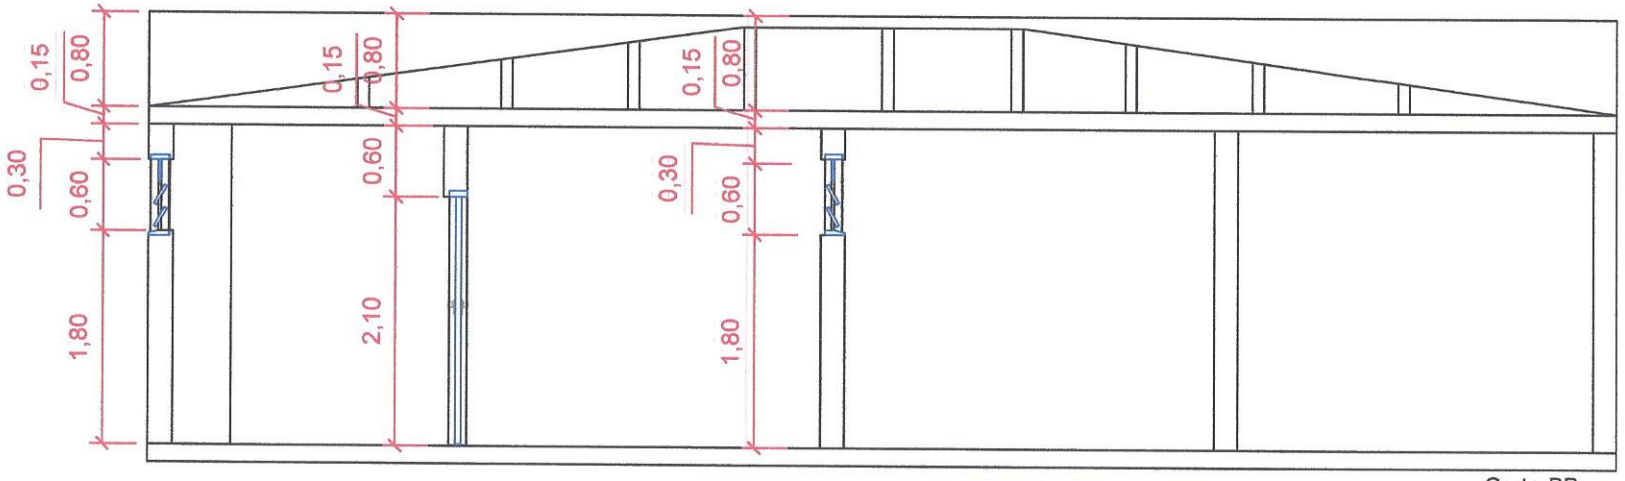

Corte BB

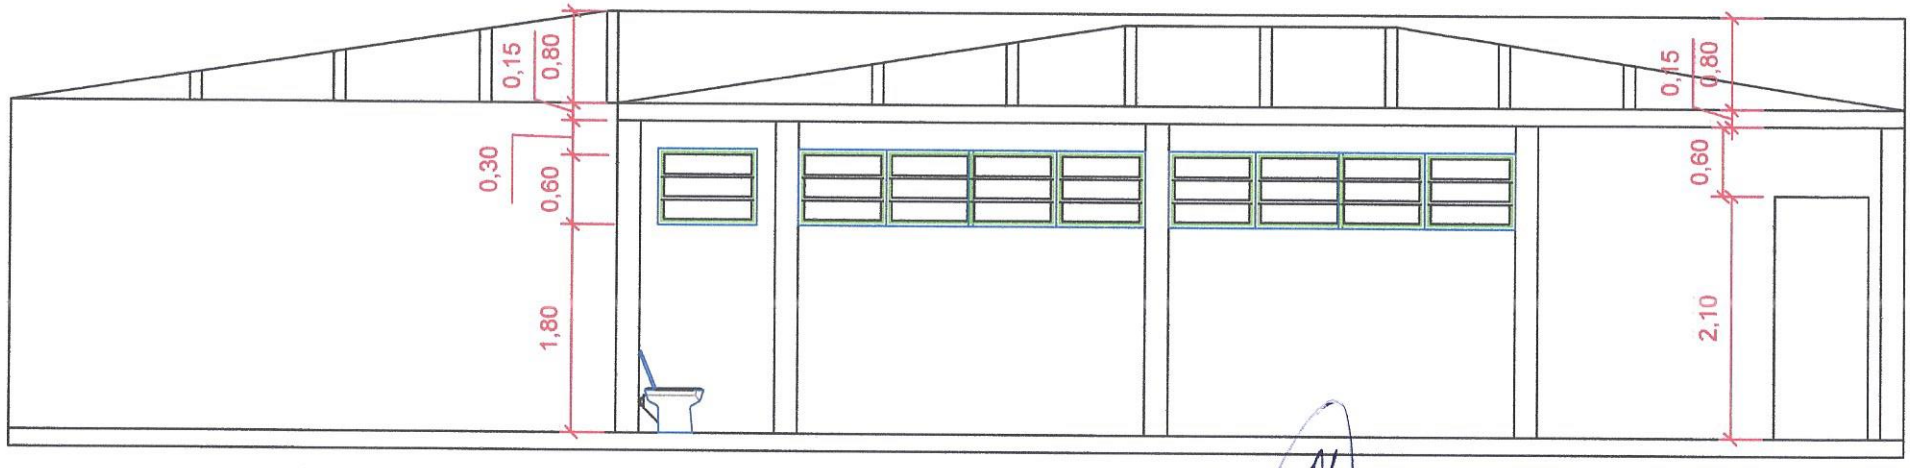


Corte AA

Laura Hermes
Engenheira Civil
CREA/RS 174.378
Matrícula 621-1
Laura Hermes
Responsável Técnica

Carlos Albino Segabinazzi Martini
Prefeito Municipal

MUNICÍPIO DE DONA FRANCISCA SECRETARIA MUNICIPAL DE OBRAS E URBANISMO - DEPARTAMENTO DE ENGENHARIA	PROJETO: REFORMA DO PRÉDIO DA SECRETARIA MUNICIPAL DE EDUCAÇÃO	ESCALA: 1/100 Junho/2017

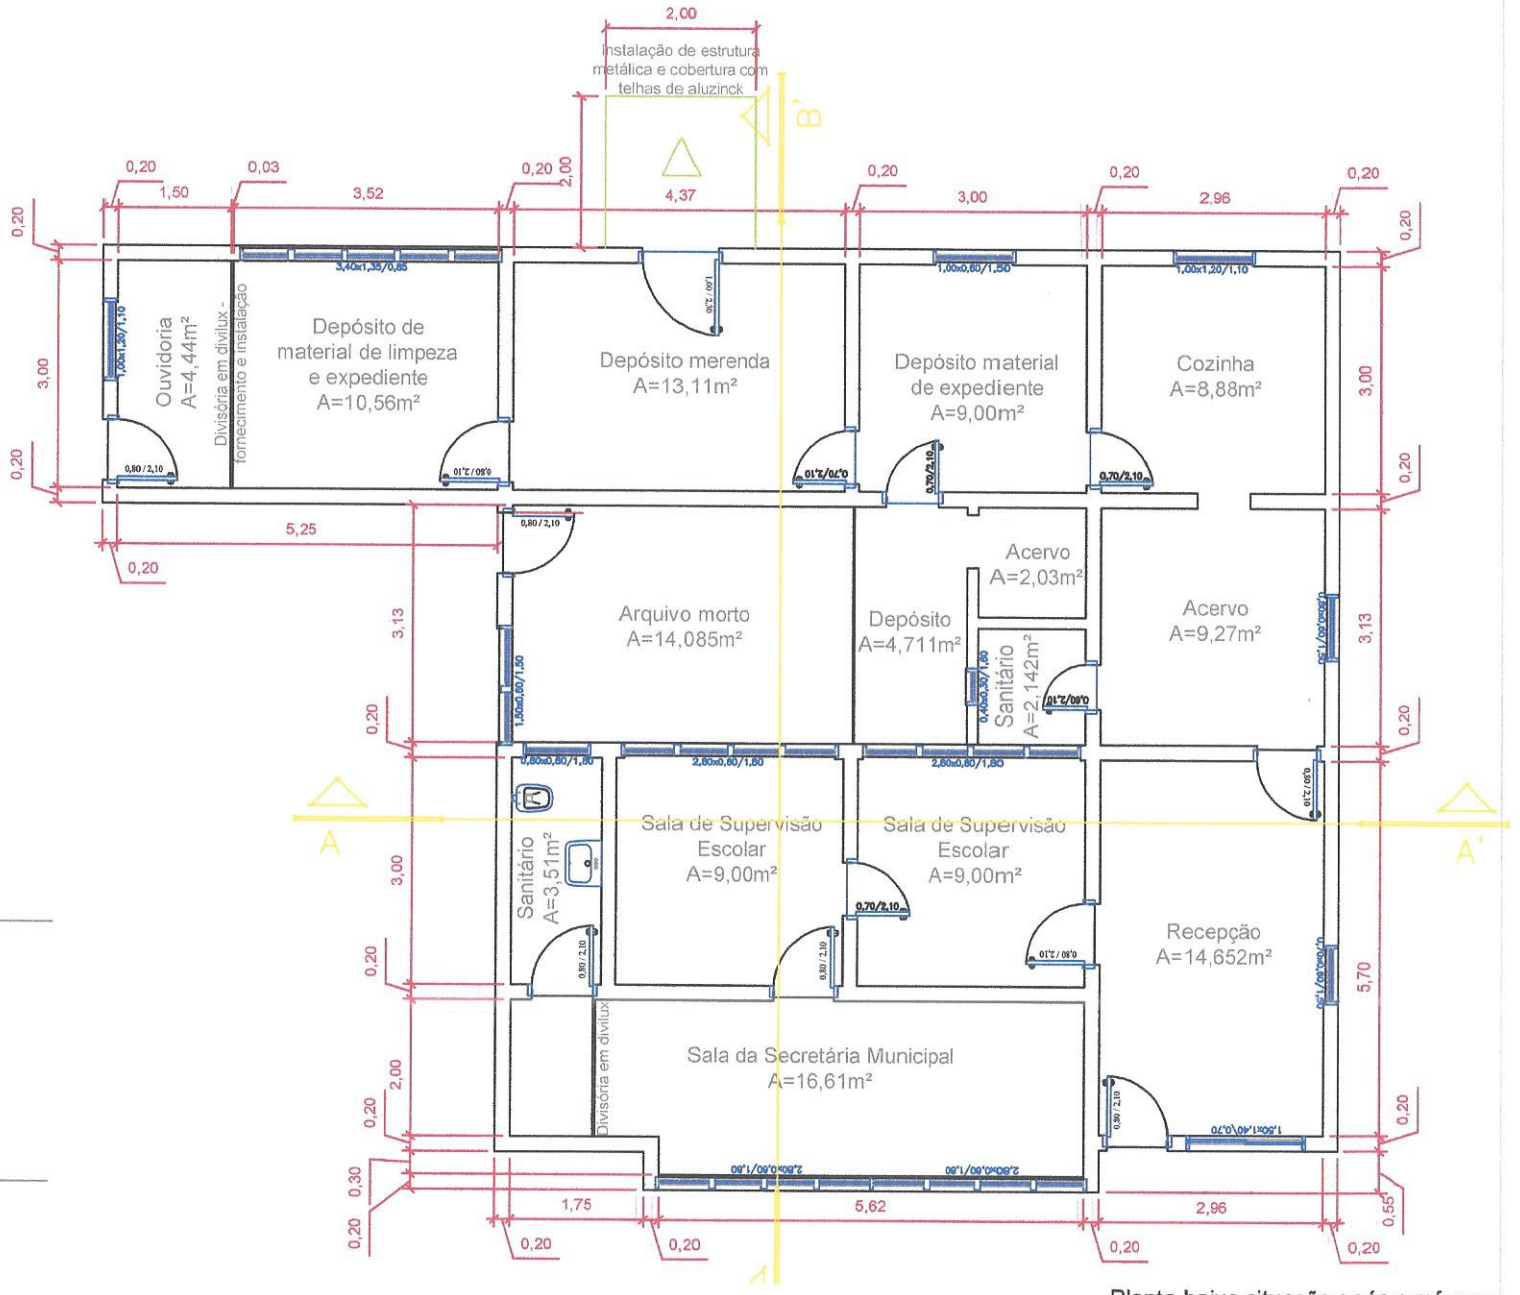


Planta baixa situação após a reforma

Carlos Albino Segabinazzi Martini
Prefeito Municipal

Laura Hermes
Engenheira Civil
CREA/RS 174.378
Matrícula 621-1

Laura Hermes
Responsável Técnica

MUNICÍPIO DE DONA FRANCISCA SECRETARIA MUNICIPAL DE OBRAS E URBANISMO - DEPARTAMENTO DE ENGENHARIA	PROJETO: REFORMA DO PRÉDIO DA SECRETARIA MUNICIPAL DE EDUCAÇÃO	ESCALA: 1/100 Junho/2017

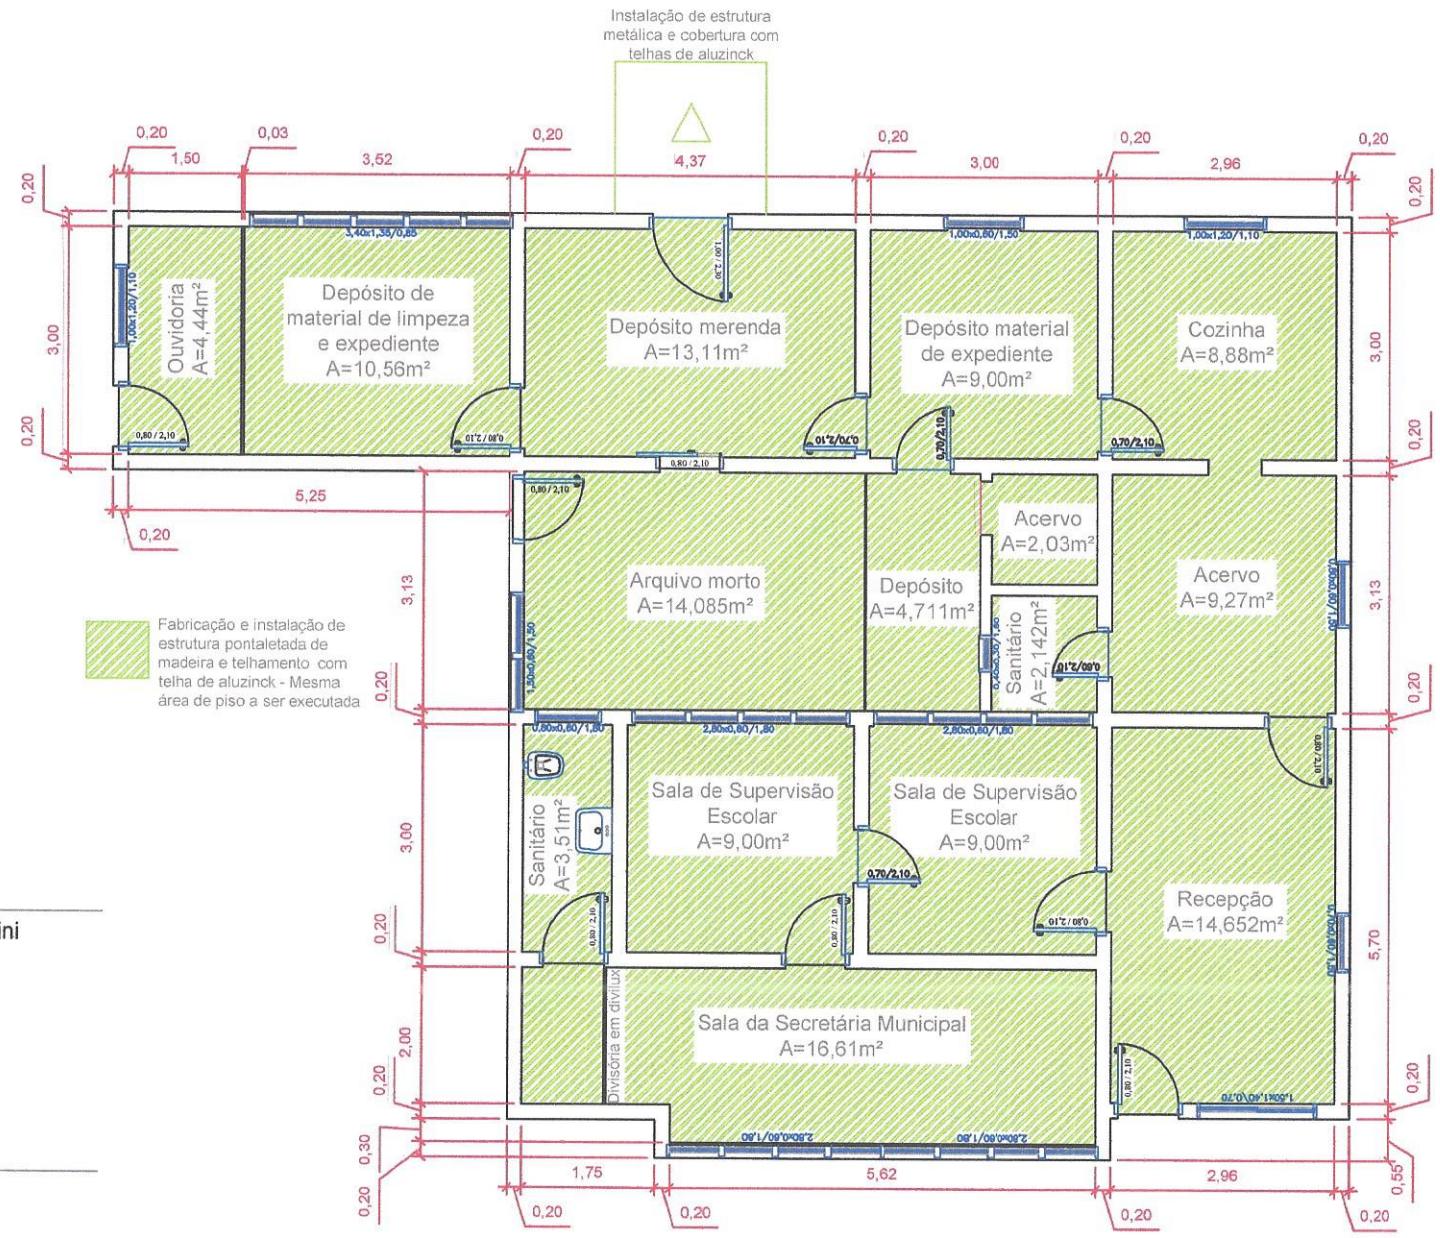


Carlos Albino Segabinazzi Martini
Prefeito Municipal

Laura Hermes
Engenheira Civil
CREA/RS 174.378
Matrícula 621-1
Laura Hermes
Responsável Técnica

Execução de cobertura e piso

MUNICÍPIO DE DONA FRANCISCA SECRETARIA MUNICIPAL DE OBRAS E URBANISMO - DEPARTAMENTO DE ENGENHARIA	PROJETO: REFORMA DO PRÉDIO DA SECRETARIA MUNICIPAL DE EDUCAÇÃO	ESCALA: 1/100 Junho/2017

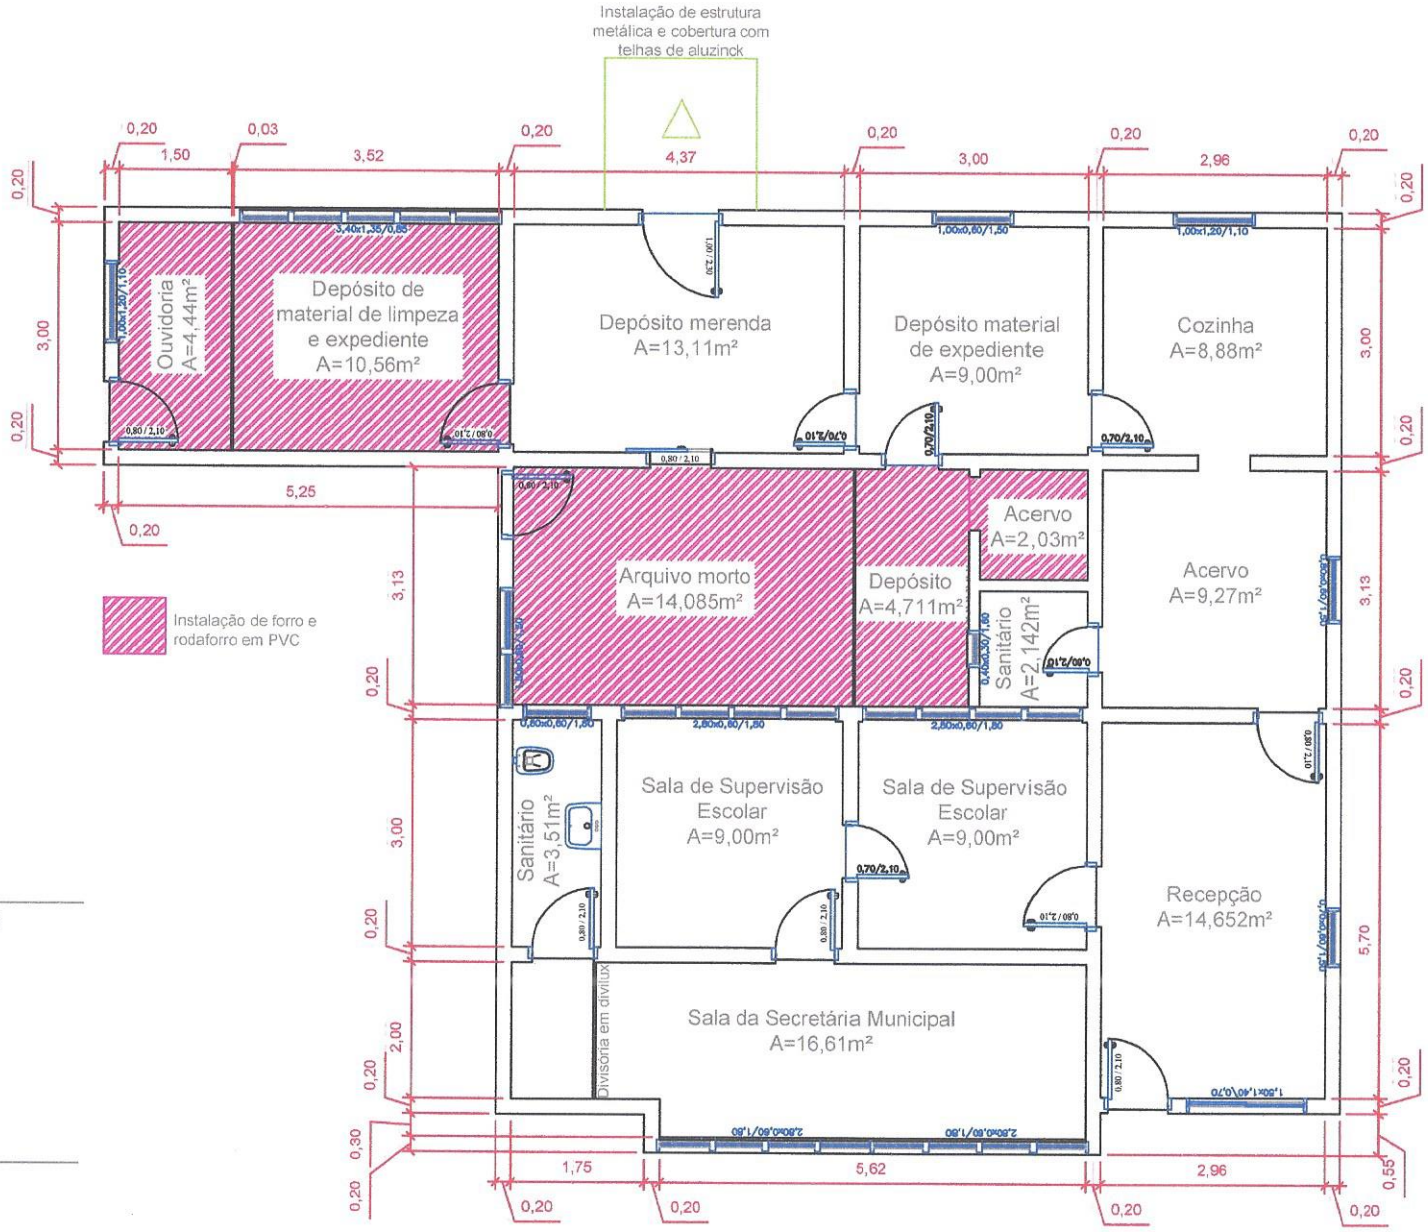

Carlos Albino Segabinazzi Martini
Prefeito Municipal

Laura Hermes
Engenheira Civil
CREA/RS 174.378
Matrícula 621-1

Laura Hermes
Responsável Técnica

Execução de forração em PVC

MUNICÍPIO DE DONA FRANCISCA SECRETARIA MUNICIPAL DE OBRAS E URBANISMO - DEPARTAMENTO DE ENGENHARIA	PROJETO: REFORMA DO PRÉDIO DA SECRETARIA MUNICIPAL DE EDUCAÇÃO	ESCALA: 1/100 Junho/2017