

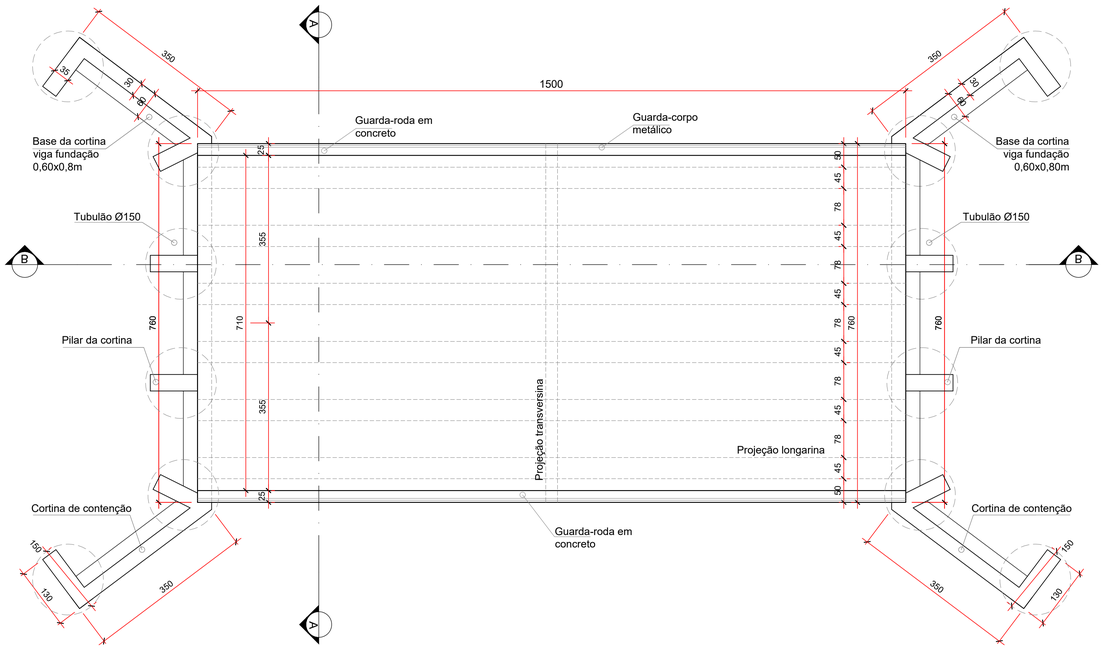



02 PLANTA BAIXA
ESCALA.:1/50

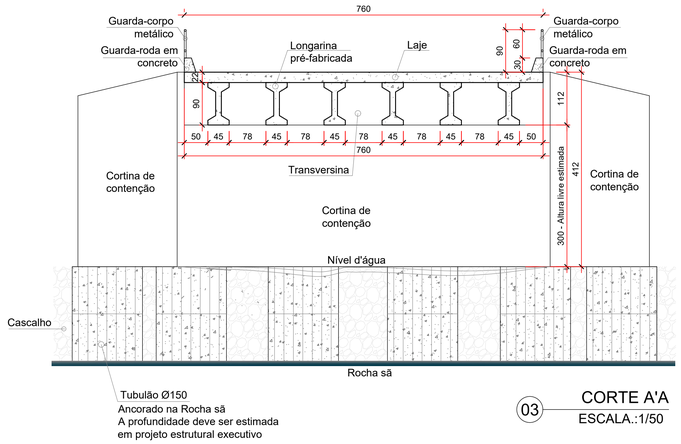

03 CORTE A'A
ESCALA.:1/50

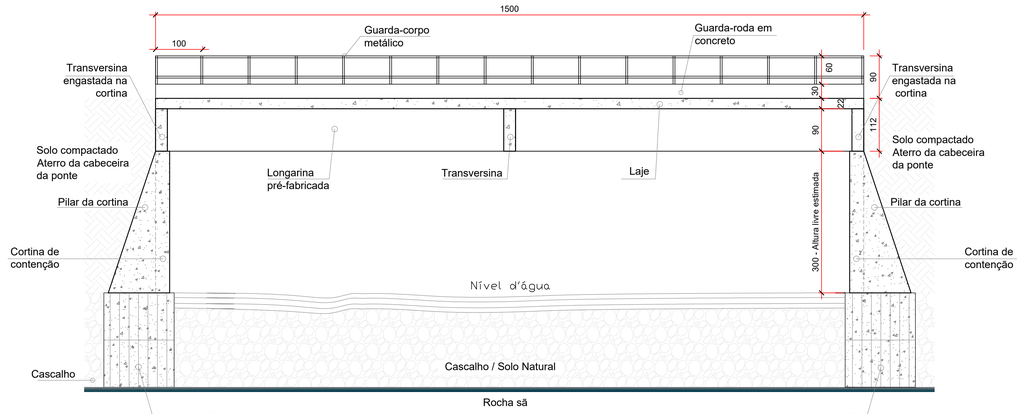

04 CORTE B'B
ESCALA.:1/50

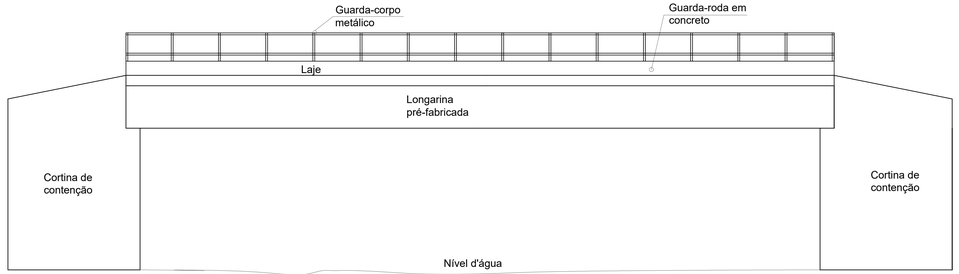

05 VISTA LATERAL
ESCALA.:1/50

OBSERVAÇÕES GERAIS

A. AS SEÇÕES FINAIS E REAIS DOS ELEMENTOS ESTRUTURAIS DEVERÃO SER DETERMINADAS EM PROJETO EXECUTIVO ESTRUTURAL;

B. A PROFUNDIDADE DAS FUNDAÇÕES DEVERÃO SER DETERMINADAS EM PROJETO EXECUTIVO ESTRUTURAL COM BASE EM ESTUDO DE SOLO;

C. A ALTURA LIVRE FINAL DO TABULEIRO DA PONTE DEVERÁ SER DETERMINADA EM PROJETO EXECUTIVO COM BASE EM ESTUDO HIDROLÓGICO.

ANTEPROJETO - PONTE FORMOSO: SEÇÃO 7,60x15,00m

gov.br Documento assinado digitalmente
GABRIELA GRUTZMACHER MACHADO
Data: 06/05/2025 18:04:34-0300
Verifique em https://validar.iti.gov.br

PROPRIETÁRIO:

ENG. CIVIL GABRIELA GRUTZMACHER MACHADO
Mestra em Estruturas / CREA RS 215 695

PREFEITURA MUNICIPAL DE DONA FRANCISCA / RS

PROJETO
PLANTA BAIXA / CORTES A'A e B'B' / FACHADA LATERAL

ENDEREÇO:
Estrada Linha Grande, Formoso, Dona Francisca/RS

Tel: 51- 99040-4553
e-mail: gabriela.gamaengenharia@gmail.com

VERSÃO: 01

DATA: 23.04.2025

ESCALA: 1 : 50

PRANCHA: **02/02**

QUALQUER REPRODUÇÃO, UTILIZAÇÃO OU INFORMAÇÃO A TERCEIROS SEM A PRÉVIA AUTORIZAÇÃO SERÁ PUNIDA CONFORME LEI FEDERAL.