

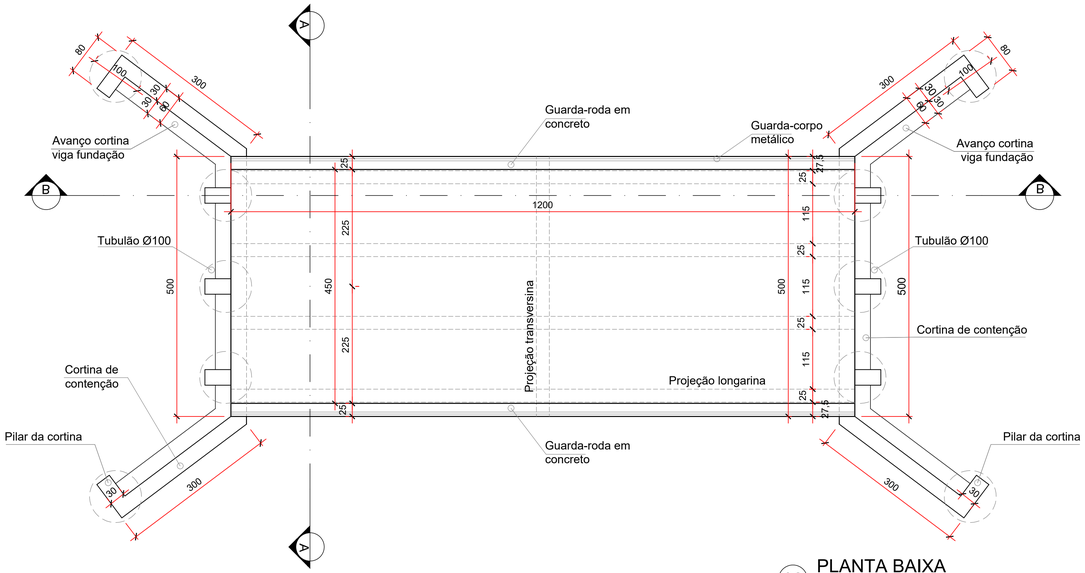



02 PLANTA BAIXA
ESCALA.:1/50

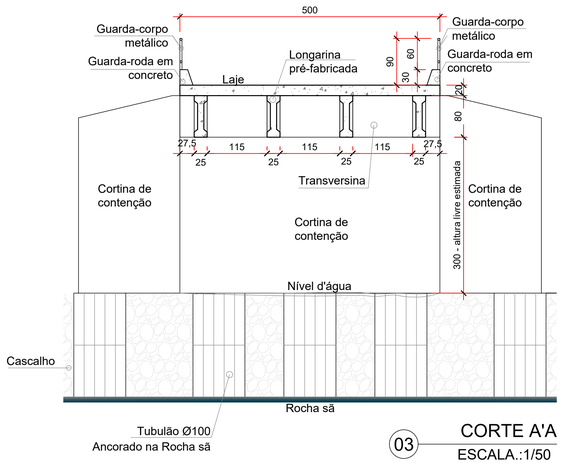

03 CORTE A'A
ESCALA.:1/50

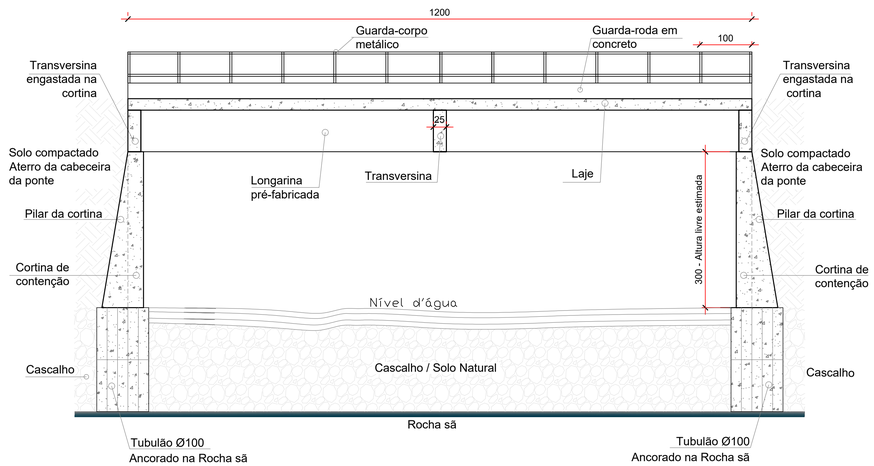

04 CORTE B'B
ESCALA.:1/50

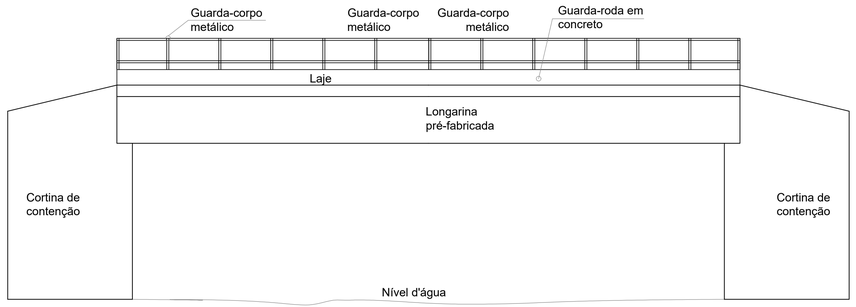

05 VISTA LATERAL
ESCALA.:1/50

OBSERVAÇÕES GERAIS

A. AS SEÇÕES FINAIS E REAIS DOS ELEMENTOS ESTRUTURAIS DEVERÃO SER DETERMINADAS EM PROJETO EXECUTIVO ESTRUTURAL;
B. A PROFUNDIDADE DAS FUNDAÇÕES DEVERÃO SER DETERMINADAS EM PROJETO EXECUTIVO ESTRUTURAL COM BASE EM ESTUDO DE SOLO;
C. A ALTURA LIVRE FINAL DO TABULEIRO DA PONTE DEVERÁ SER DETERMINADA EM PROJETO EXECUTIVO COM BASE EM ESTUDO HIDROLÓGICO.

ANTEPROJETO - PONTE LINHA DO MOINHO: SEÇÃO 5,0x12,0m

RESPONSÁVEL TÉCNICA:
Documento assinado digitalmente
gov.br GABRIELA GRUTZMACHER MACHADO
Data: 06/05/2025 09:57:25-0300
Verifique em https://validar.iti.gov.br

ENG. CIVIL GABRIELA GRUTZMACHER MACHADO
Mestra em Estruturas / CREA RS 215 695

PROPRIETÁRIO:

PREFEITURA MUNICIPAL DE DONA FRANCISCA/ RS

PROJETO
PLANTA BAIXA / CORTES A'A e B'B' / FACHADA LATERAL

ENDEREÇO:
Linha do Moinho, Dona Francisca/RS

Tel: 51- 98040-4553
e-mail: gabriela.gamaengenharia@gmail.com

VERSÃO
01

DATA
23.04.2025

ESCALA
1 : 50

PRANCHA
02/02

QUALQUER REPRODUÇÃO, UTILIZAÇÃO OU INFORMAÇÃO A TERCEIROS SEM A PRÉVIA AUTORIZAÇÃO SERÁ PUNIDA CONFORME LEI FEDERAL.