

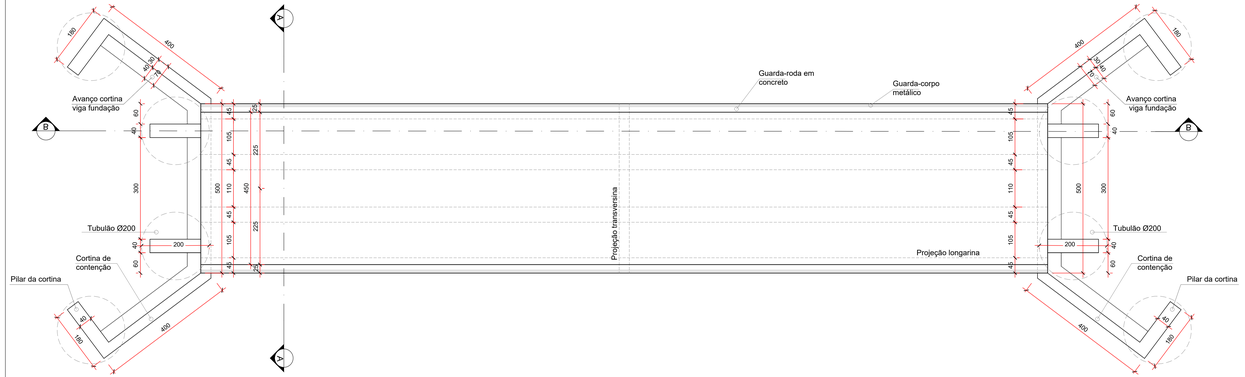



02 PLANTA BAIXA
ESCALA.:1/50

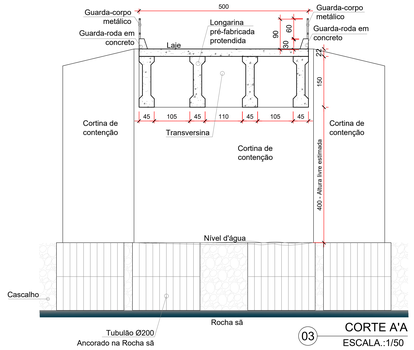

03 CORTE A'A
ESCALA.:1/50

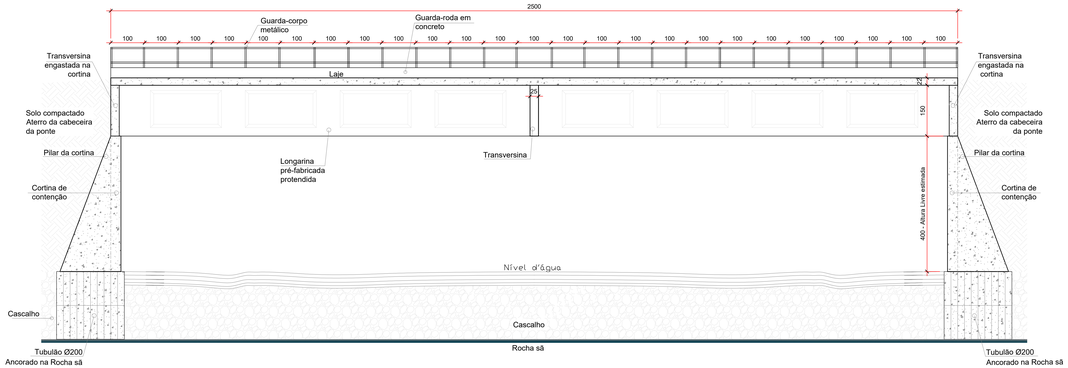

04 CORTE B'B
ESCALA.:1/50

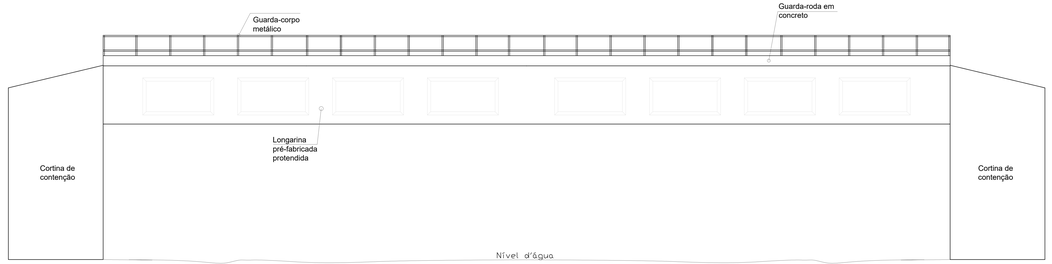

05 VISTA LATERAL
ESCALA.:1/50

OBSERVAÇÕES GERAIS

A. AS SEÇÕES FINAIS E REAIS DOS ELEMENTOS ESTRUTURAIS DEVERÃO SER DETERMINADAS EM PROJETO EXECUTIVO ESTRUTURAL;
B. A PROFUNDIDADE DAS FUNDAÇÕES DEVERÃO SER DETERMINADAS EM PROJETO EXECUTIVO ESTRUTURAL COM BASE EM ESTUDO DE SOLO;
C. A ALTURA LIVRE FINAL DO TABULEIRO DA PONTE DEVERÁ SER DETERMINADA EM PROJETO EXECUTIVO COM BASE EM ESTUDO HIDROLÓGICO.

ANTEPROJETO - PONTE TROMBUDO: SEÇÃO 5,0x25,0m

Assinado de forma digital por GABRIELA MACCHIAVERI MACHADO
Dados: 06/05/2025 18:08:40 -03'00'
Verifique em https://validar.iti.gov.br

ENG. CIVIL GABRIELA GIRODMACHER MACHADO
Mestra em Estrutura / CREA RS 210.695

PROPRIETÁRIO:
PREFEITURA MUNICIPAL DE DONA FRANCISCA/ RS

PROJETO:
PLANTA BAIXA / CORTES A'A e B'B' / FACHADA LATERAL

ENDEREÇO:
Trombudo, Dona Francisca/RS

Tel: 51- 98040-4553
e-mail: gabriela.girodmacher@gmail.com

VERSÃO: 01

DATA: 23.04.2025

ESCALA: 1 : 50

FRANCHO: **02/02**

QUALQUER REPRODUÇÃO, DISTRIBUIÇÃO OU INFORMAÇÃO A TERCEIROS SEM A PRÉVIA AUTORIZAÇÃO SERÁ PUNIDA CONFORME LEI FEDERAL.