
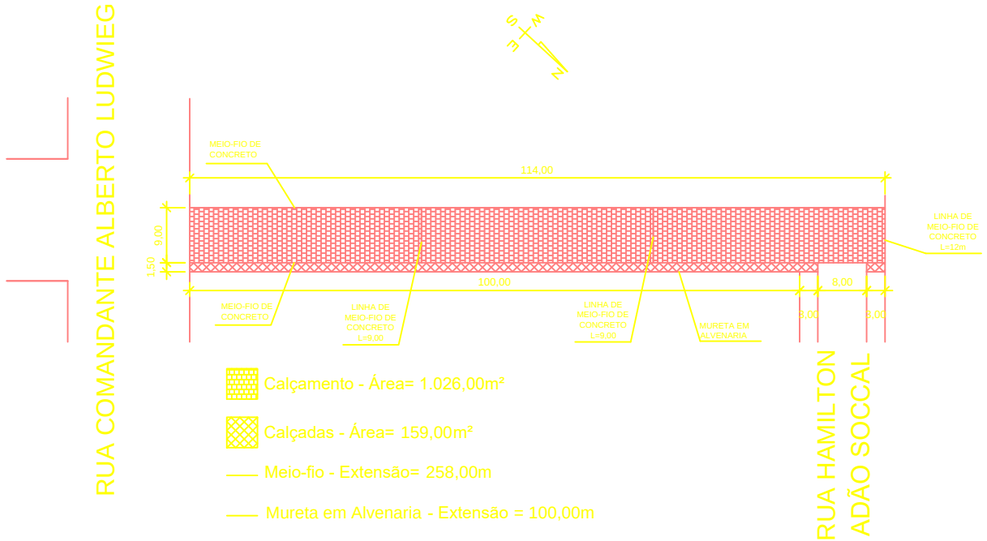


PAVIMENTAÇÃO - PLANTA BAIXA

Escala: 1/100

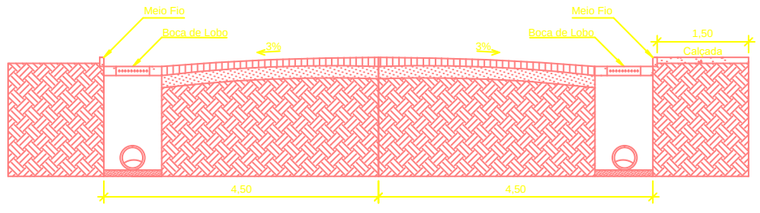

Calçamento em Pedras Regulares de Basalto


Calçadas

Colchão de Pó de Pedra - e= 17cm

Base Regularizada


PAVIMENTAÇÃO - SEÇÃO TRANSVERSAL

Escala: 1/10

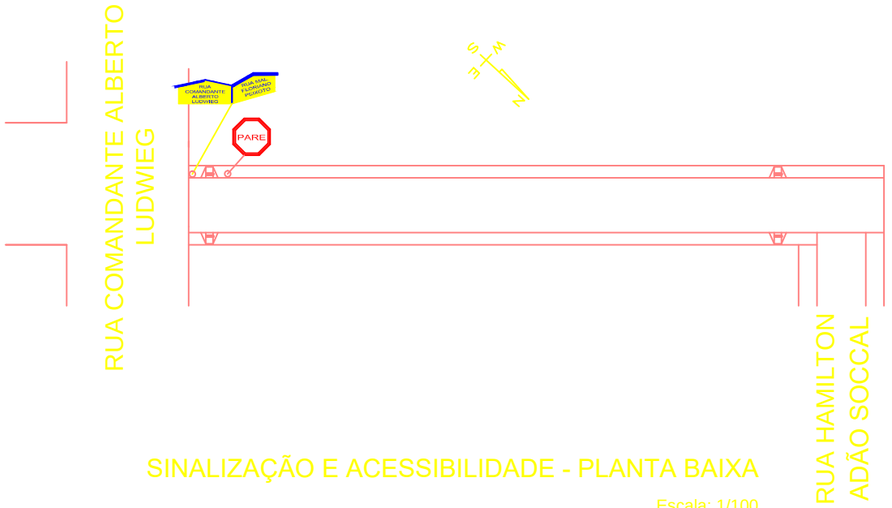

SINALIZAÇÃO E ACESSIBILIDADE - PLANTA BAIXA

Escala: 1/100

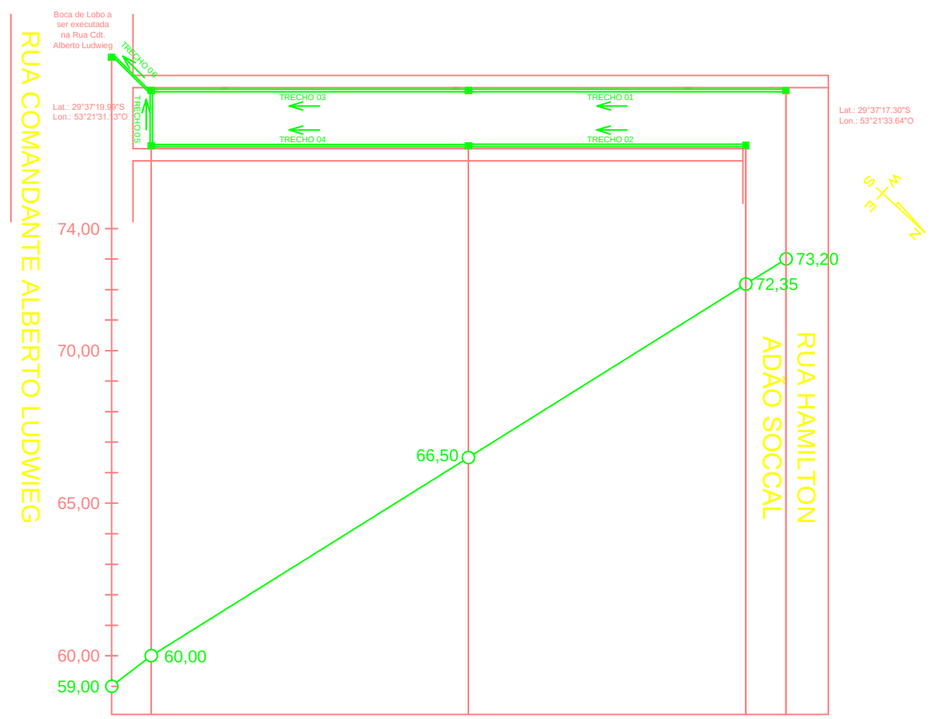

DRENAGEM PLUVIAL - PLANTA BAIXA/PERFIL LONGITUDINAL

Escala: 1/100

Convenção:

Boca de Lobo

Tubulação de concreto

Drenagem Pluvial:
Trecho 01: Ø40 - L=52,00m - i=0,13m/m
Trecho 02: Ø40 - L=45,00m - i=0,13m/m
Trecho 03: Ø40 - L=51,00m - i=0,13m/m
Trecho 04: Ø40 - L=51,00m - i=0,13m/m
Trecho 05: Ø40 - L=8,00m - i=0,13m/m
Trecho 06: Ø40 - L=8,00m - i=0,05m/m

PREFEITURA MUNICIPAL DE DONA FRANCISCA

Rua do Comércio, 619
Centro
Dona Francisca/RS
CEP: 97.280-000
Tel.: (55) 3268-1133

OBRA: PAVIMENTAÇÃO URBANA

LOCAL: RUA MARECHAL FLORIANO PEIXOTO

ESCALA: INDICADA

PROJETO: PAVIMENTAÇÃO, DRENAGEM PLUVIAL, SINALIZAÇÃO E ACESSIBILIDADE

DATA: ABRIL/2016

TÍTULO: PLANTA BAIXA, CORTE E PERFIL

DESENHO: GERALDO

Proprietário:

Saul Antonio Dal Forno Reck
Prefeito Municipal

Responsável Técnico:

Eng.º Civil Geraldo Rampelotto
CREA/RS 83635-D

PRANCHA: 02