
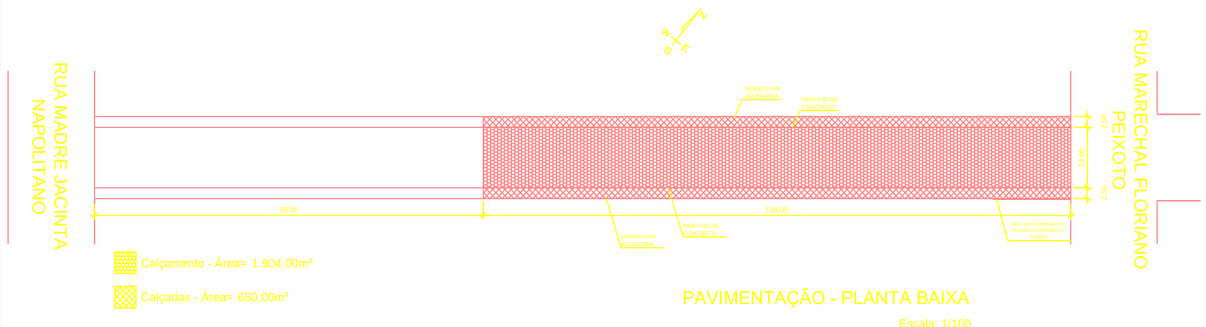



PAVIMENTAÇÃO - PLANTA BAIXA

Escala: 1/100

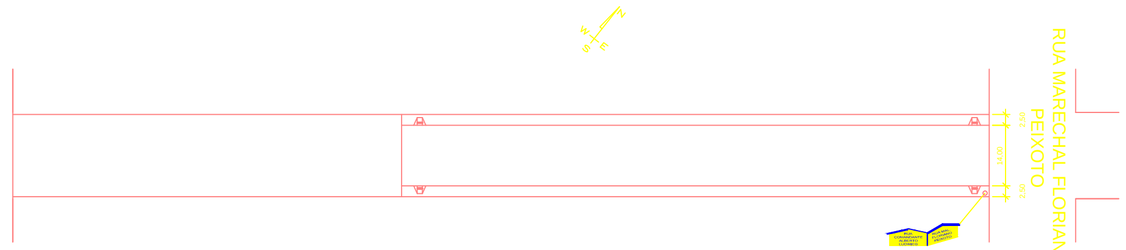

SINALIZAÇÃO E ACESSIBILIDADE - PLANTA BAIXA

Escala: 1/100

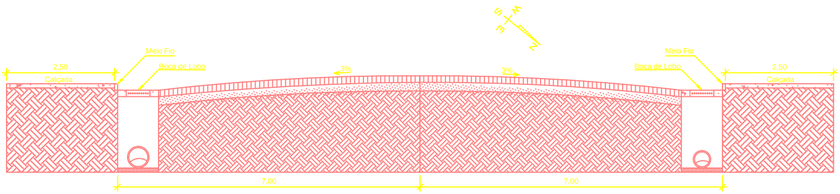

Calçamento em Pedras Regulares de Basalto


Calçadas

Colchão de Pó de Pedra - e= 17cm

Base Regularizada

PAVIMENTAÇÃO - SEÇÃO TRANSVERSAL

Escala: 1/10

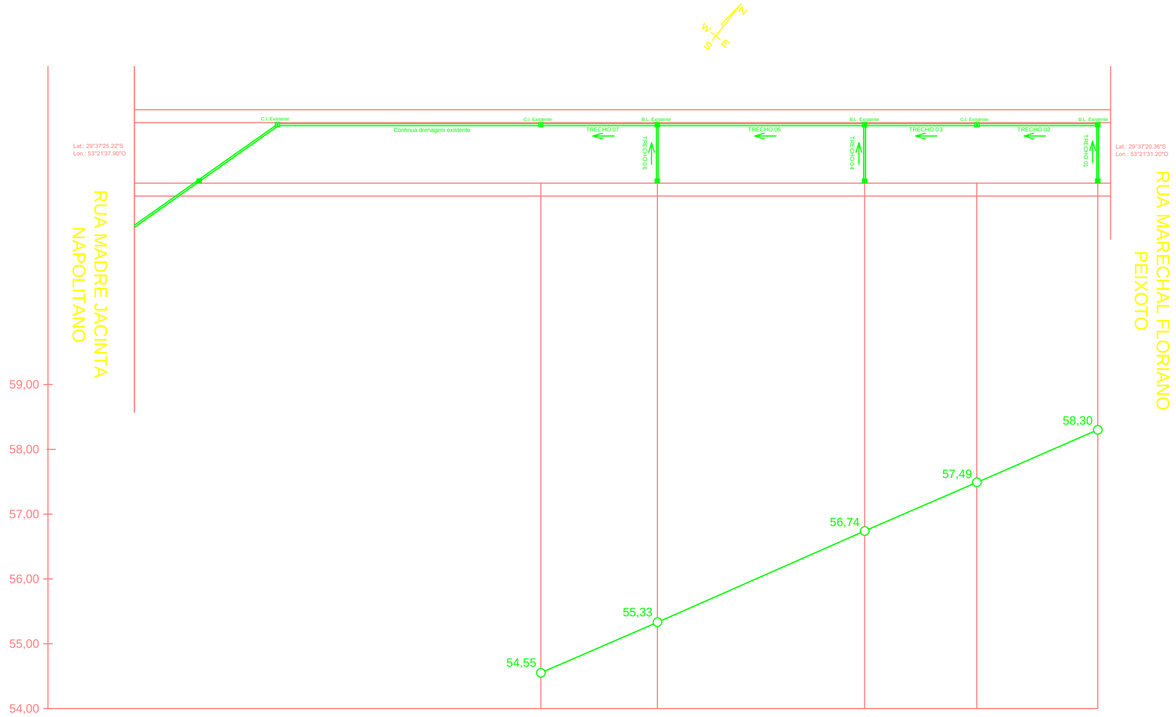

PLANTA BAIXA/PERFIL LONGITUDINAL - Drenagem Pluvial

PERFIL LONGITUDINAL - Corte/Aterro

Escala: 1/100

Convenção:

Boca de Lobo

Tubulação de concreto

Drenagem Pluvial:
Trecho 01: Ø40 - L=12,00m - i=0,02m/m
Trecho 02 (Existente): Ø100 - L=27,00m - i=0,03m/m
Trecho 03 (Existente): Ø100 - L=25,00m - i=0,03m/m
Trecho 04: Ø40 - L=12,00m - i=0,02m/m
Trecho 05 (Existente): Ø100 - L=47,00m - i=0,03m/m
Trecho 06: Ø40 - L=12,00m - i=0,02m/m
Trecho 07 (Existente): Ø100 - L=26,00m - i=0,03m/m

PREFEITURA MUNICIPAL DE DONA FRANCISCA

Rua do Comércio, 619
Centro
Dona Francisca/RS
CEP: 97.280-000
Tel.: (55) 3268-1133

OBRA: PAVIMENTAÇÃO URBANA

LOCAL: RUA COMANDANTE ALBERTO LUDWIEG

ESCALA: INDICADA

PROJETO: PAVIMENTAÇÃO, DRENAGEM PLUVIAL, SINALIZAÇÃO E ACESSIBILIDADE

DATA: ABRIL/2016

TÍTULO: PLANTA BAIXA, CORTE E PERFIL

DESENHO: GERALDO

Proprietário:

Saul Antonio Dal Forno Reck
Prefeito Municipal

Responsável Técnico:

Eng.º Civil Geraldo Rampelotto
CREA/RS 83635-D

PRANCHA: 03