
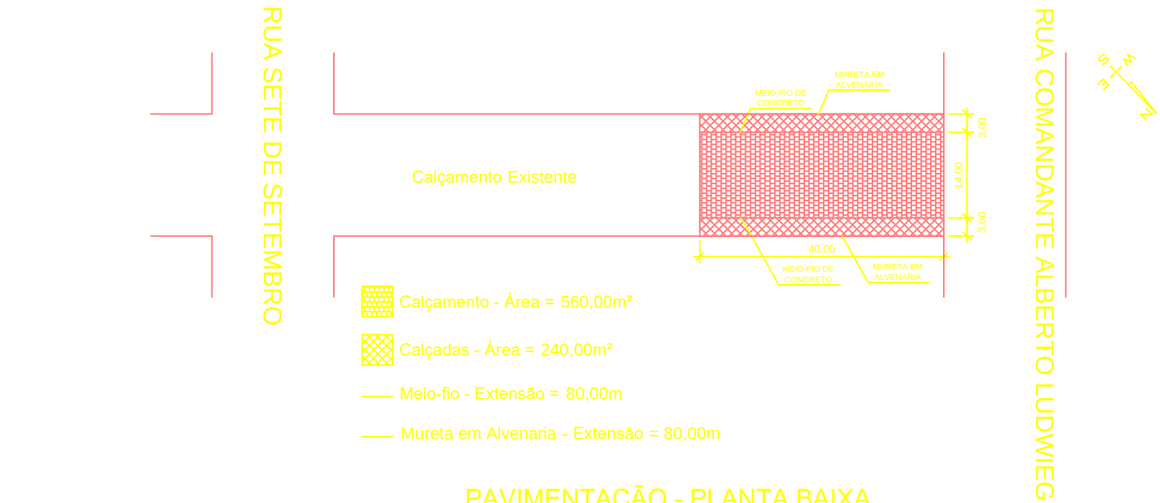



PAVIMENTAÇÃO - PLANTA BAIXA

Escala: 1/100

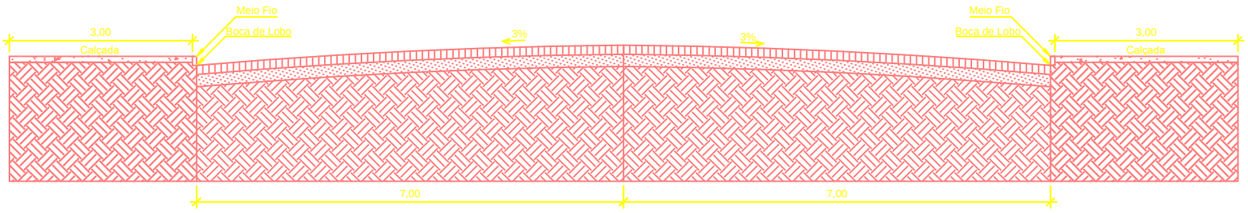


PAVIMENTAÇÃO - SEÇÃO TRANSVERSAL

Escala: 1/10

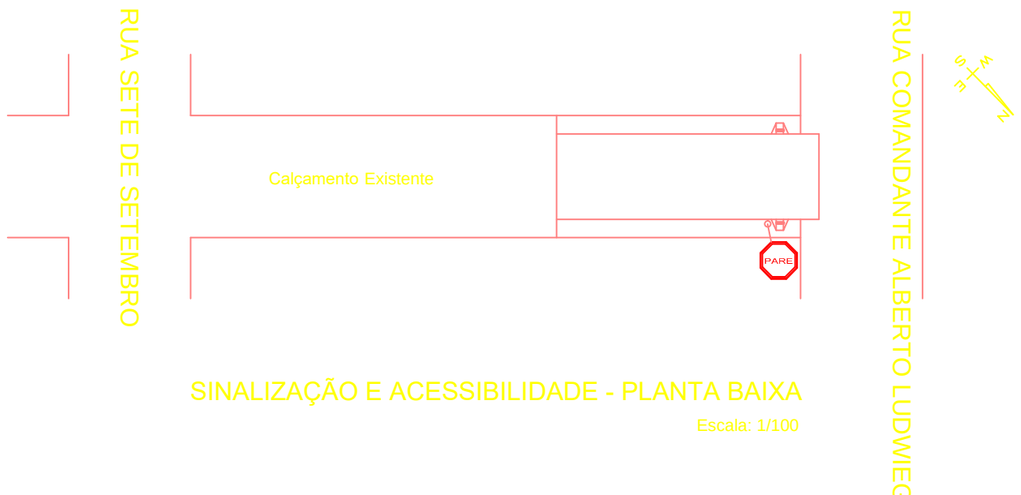

SINALIZAÇÃO E ACESSIBILIDADE - PLANTA BAIXA

Escala: 1/100

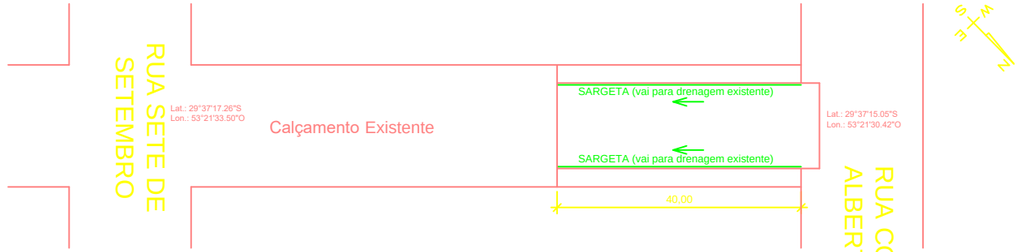

DRENAGEM PLUVIAL - PLANTA BAIXA

Escala: 1/100

PREFEITURA MUNICIPAL DE DONA FRANCISCA

Rua do Comércio, 619
Centro
Dona Francisca/RS
CEP: 97.280-000
Tel.: (55) 3268-1133

OBRA: PAVIMENTAÇÃO URBANA

LOCAL: RUA DO COMÉRCIO

ESCALA: INDICADA

PROJETO: PAVIMENTAÇÃO, DRENAGEM PLUVIAL, SINALIZAÇÃO E ACESSIBILIDADE

DATA: ABRIL/2016

TÍTULO: PLANTA BAIXA, CORTE E PERFIL

DESENHO: GERALDO

Proprietário:

Saul Antonio Dal Forno Reck
Prefeito Municipal

Responsável Técnico:

Eng.º Civil Geraldo Rampelotto
CREA/RS 83635-D

PRANCHA: 04