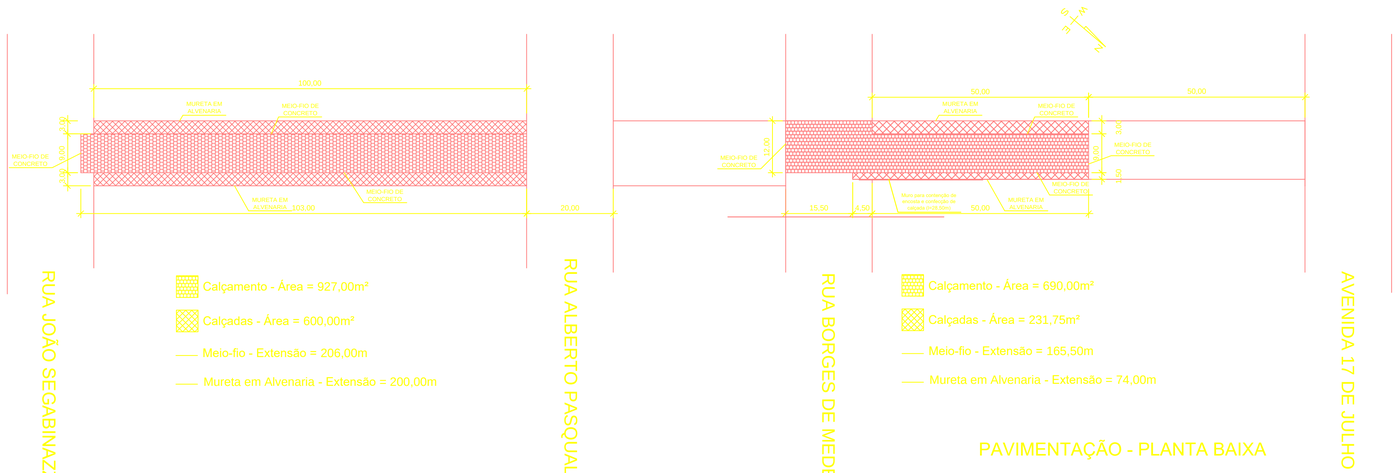


Calçamento - Área = 927,00m²

Calçadas - Área = 600,00m²

Meio-fio - Extensão = 206,00m

Mureta em Alvenaria - Extensão = 200,00m

Calçamento - Área = 690,00m²

Calçadas - Área = 231,75m²

Meio-fio - Extensão = 165,50m

Mureta em Alvenaria - Extensão = 74,00m


PAVIMENTAÇÃO - PLANTA BAIXA

Escala: 1/100



SINALIZAÇÃO E ACESSIBILIDADE - PLANTA BAIXA

Escala: 1/100

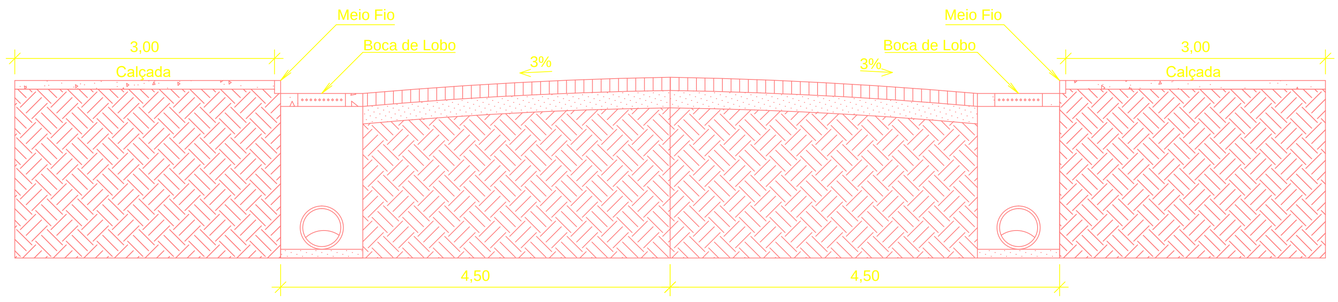

Calçamento em Pedras Regulares de Basalto

Calçadas

Colchão de Pó de Pedra - e= 17cm

Base Regularizada

PAVIMENTAÇÃO - SEÇÃO TRANSVERSAL

Escala: 1/10

Convenção:

Boca de Lobo

Tubulação de concreto

DRENAGEM PLUVIAL - PLANTA BAIXA/PERFIL LONGITUDINAL

Escala: 1/100

Drenagem Pluvial:
Trecho 01: Ø30 - L=37,00m - i=0,12m/m
Trecho 02: Ø30 - L=37,00m - i=0,12m/m
Trecho 03: Ø30 - L=7,10m - i=0,12m/m
Trecho 04: Ø30 - L=42,00m - i=0,12m/m
Trecho 05: Ø30 - L=39,00m - i=0,12m/m
Trecho 06: Ø30 - L=39,00m - i=0,12m/m
Trecho 07: Ø30 - L=12,00m - i=0,12m/m
Trecho 08: Ø30 - L=49,00m - i=0,12m/m
Trecho 09: Ø30 - L=49,00m - i=0,12m/m
Trecho 10: Ø30 - L=7,10m - i=0,12m/m
Trecho 11: Ø30 - L=10,00m - i=0,09m/m
Trecho 12: Ø30 - L=119,00m - i=0,02m/m

PREFEITURA MUNICIPAL DE DONA FRANCISCA	*Rua do Comércio, 619 Centro Dona Francisca/RS CEP: 97.280-000 Tel.: (55) 3268-1133*
OBRA: PAVIMENTAÇÃO URBANA	
LOCAL: RUA ALBERTO WENCK	ESCALA: INDICADA
PROJETO: PAVIMENTAÇÃO, DRENAGEM PLUVIAL, SINALIZAÇÃO E ACESSIBILIDADE	DATA: ABRIL/2016
TÍTULO: PLANTA BAIXA, CORTE E PERFIL	DESENHO: GERALDO
Proprietário: Saul Antonio Dal Forno Reck Prefeito Municipal	PRANCHA: *05*
Responsável Técnico: Eng.º Civil Geraldo Rampelotto CREA/RS 83635-D	