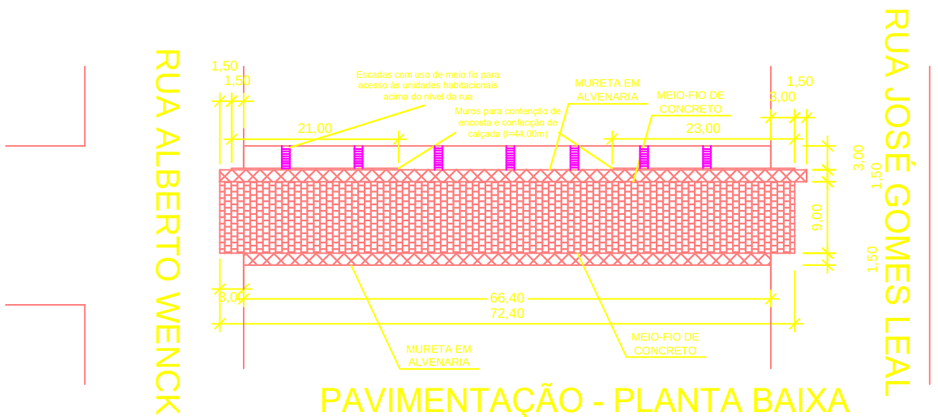


PAVIMENTAÇÃO - PLANTA BAIXA


Escala: 1/100

Calçamento - Área = 651,60m²

Calçadas - Área = 210,45m²

Meio-fio - Extensão (incluindo escadas 16m/escada) = 258,30m

Mureta em Alvenaria - Extensão = 93,30m

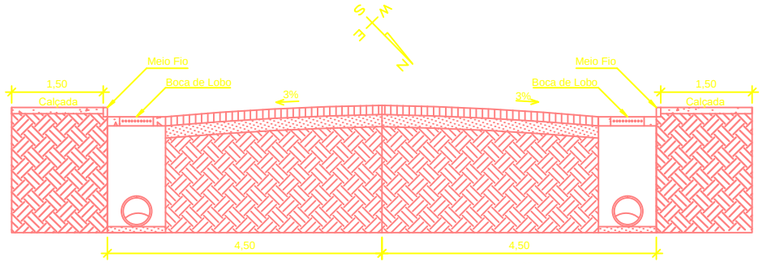

PAVIMENTAÇÃO - SEÇÃO TRANSVERSAL


Escala: 1/10

Calçamento em Pedras Regulares de Basalto

Calçadas


Colchão de Pó de Pedra - e= 17cm

Base Regularizada

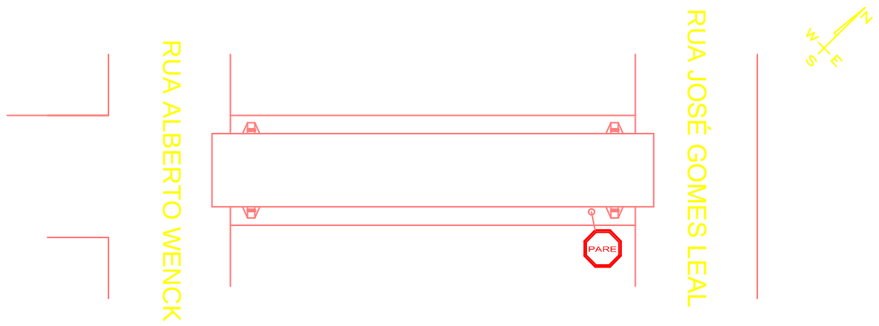

SINALIZAÇÃO E ACESSIBILIDADE - PLANTA BAIXA

Escala: 1/100

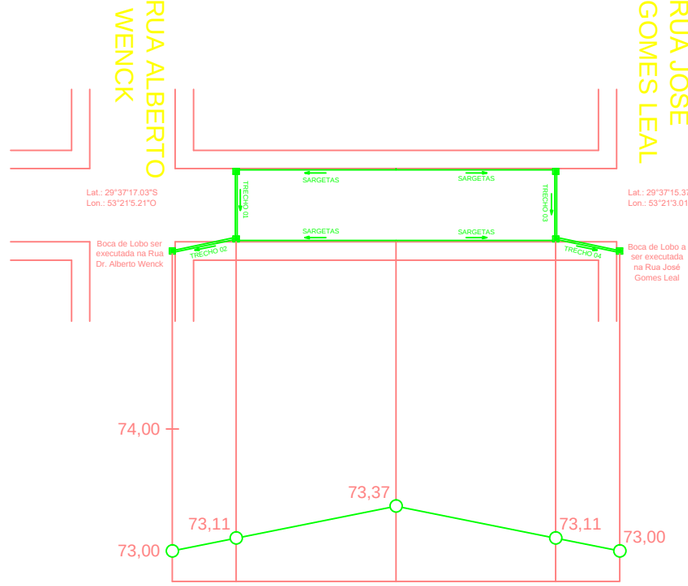

DRENAGEM PLUVIAL - PLANTA BAIXA/PERFIL LONGITUDINAL

Escala: 1/100

Convenção:

Boca de Lobo

Tubulação de concreto

Drenagem Pluvial:
Trecho 01: Ø30 - L=10,10m - i=0,01m/m
Trecho 02: Ø30 - L=9,70m - i=0,01m/m
Trecho 03: Ø30 - L=10,10m - i=0,01m/m
Trecho 04: Ø30 - L=9,70m - i=0,01m/m

PREFEITURA MUNICIPAL DE DONA FRANCISCA

Rua do Comércio, 619
Centro
Dona Francisca/RS
CEP: 97.280-000
Tel.: (55) 3268-1133

OBRA: PAVIMENTAÇÃO URBANA

LOCAL: RUA BORGES DE MEDEIROS

ESCALA: INDICADA

PROJETO: PAVIMENTAÇÃO, DRENAGEM PLUVIAL, SINALIZAÇÃO E ACESSIBILIDADE

DATA: ABRIL/2016

TÍTULO: PLANTA BAIXA, CORTE E PERFIL

DESENHO: GERALDO

Proprietário:

Saul Antonio Dal Forno Reck
Prefeito Municipal

Responsável Técnico:

Eng.º Civil Geraldo Rampelotto
CREA/RS 83635-D

PRANCHA: 07