

Calçamento - Área = 217,50m²


Calçadas - Área = 116,00m²

Meio-fio - Extensão = 58,00m

Mureta em Alvenaria - Extensão = 58,00m

PAVIMENTAÇÃO - PLANTA BAIXA

Escala: 1/100

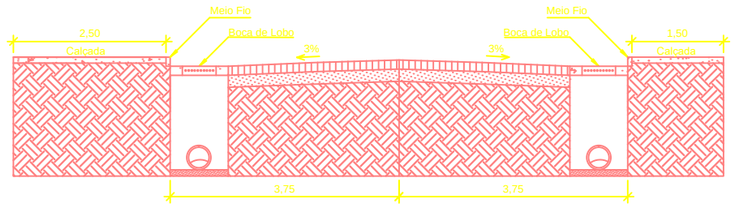

Calçamento em Pedras Regulares de Basalto


Calçadas

Colchão de Pó de Pedra - e= 17cm

Base Regularizada


PAVIMENTAÇÃO - SEÇÃO TRANSVERSAL

Escala: 1/10

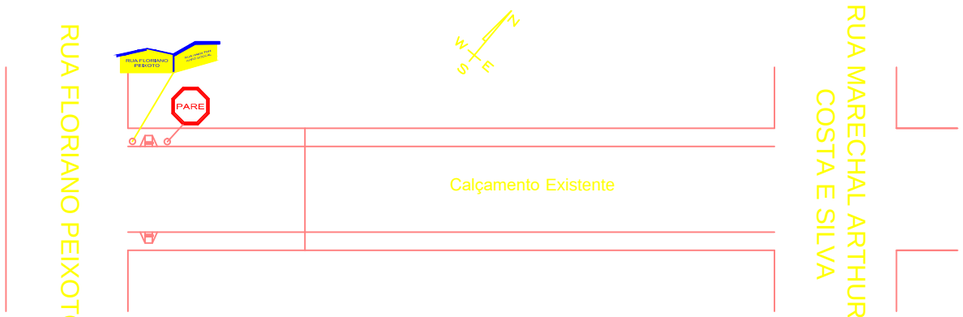

SINALIZAÇÃO E ACESSIBILIDADE - PLANTA BAIXA

Escala: 1/100

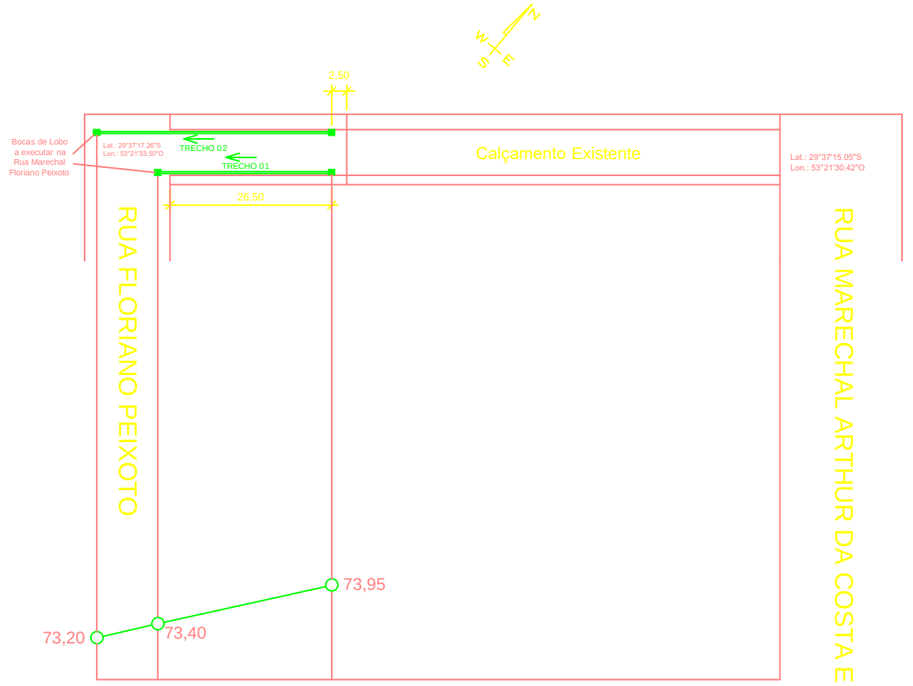

PLANTA BAIXA/PERFIL LONGITUDINAL - Drenagem Pluvial
PERFIL LONGITUDINAL - Corte/Aterro

Escala: 1/100

Convenção:

Boca de Lobo

Tubulação de concreto

Drenagem Pluvial:
Trecho 01: Ø30 - L=28,00m - i=0,02m/m
Trecho 02: Ø30 - L=38,00m - i=0,02m/m

PREFEITURA MUNICIPAL DE DONA FRANCISCA

Rua do Comércio, 619
Centro
Dona Francisca/RS
CEP: 97.280-000
Tel.: (55) 3268-1133

OBRA: PAVIMENTAÇÃO URBANA

LOCAL: RUA HAMILTON ADÃO SOCCAL

ESCALA: INDICADA

PROJETO: PAVIMENTAÇÃO, DRENAGEM PLUVIAL, SINALIZAÇÃO E ACESSIBILIDADE

DATA: ABRIL/2016

TÍTULO: PLANTA BAIXA, CORTE E PERFIL

DESENHO: GERALDO

Proprietário:

Saul Antonio Dal Forno Reck
Prefeito Municipal

Responsável Técnico:

Eng.º Civil Geraldo Rampelotto
CREA/RS 83635-D

PRANCHA: 09