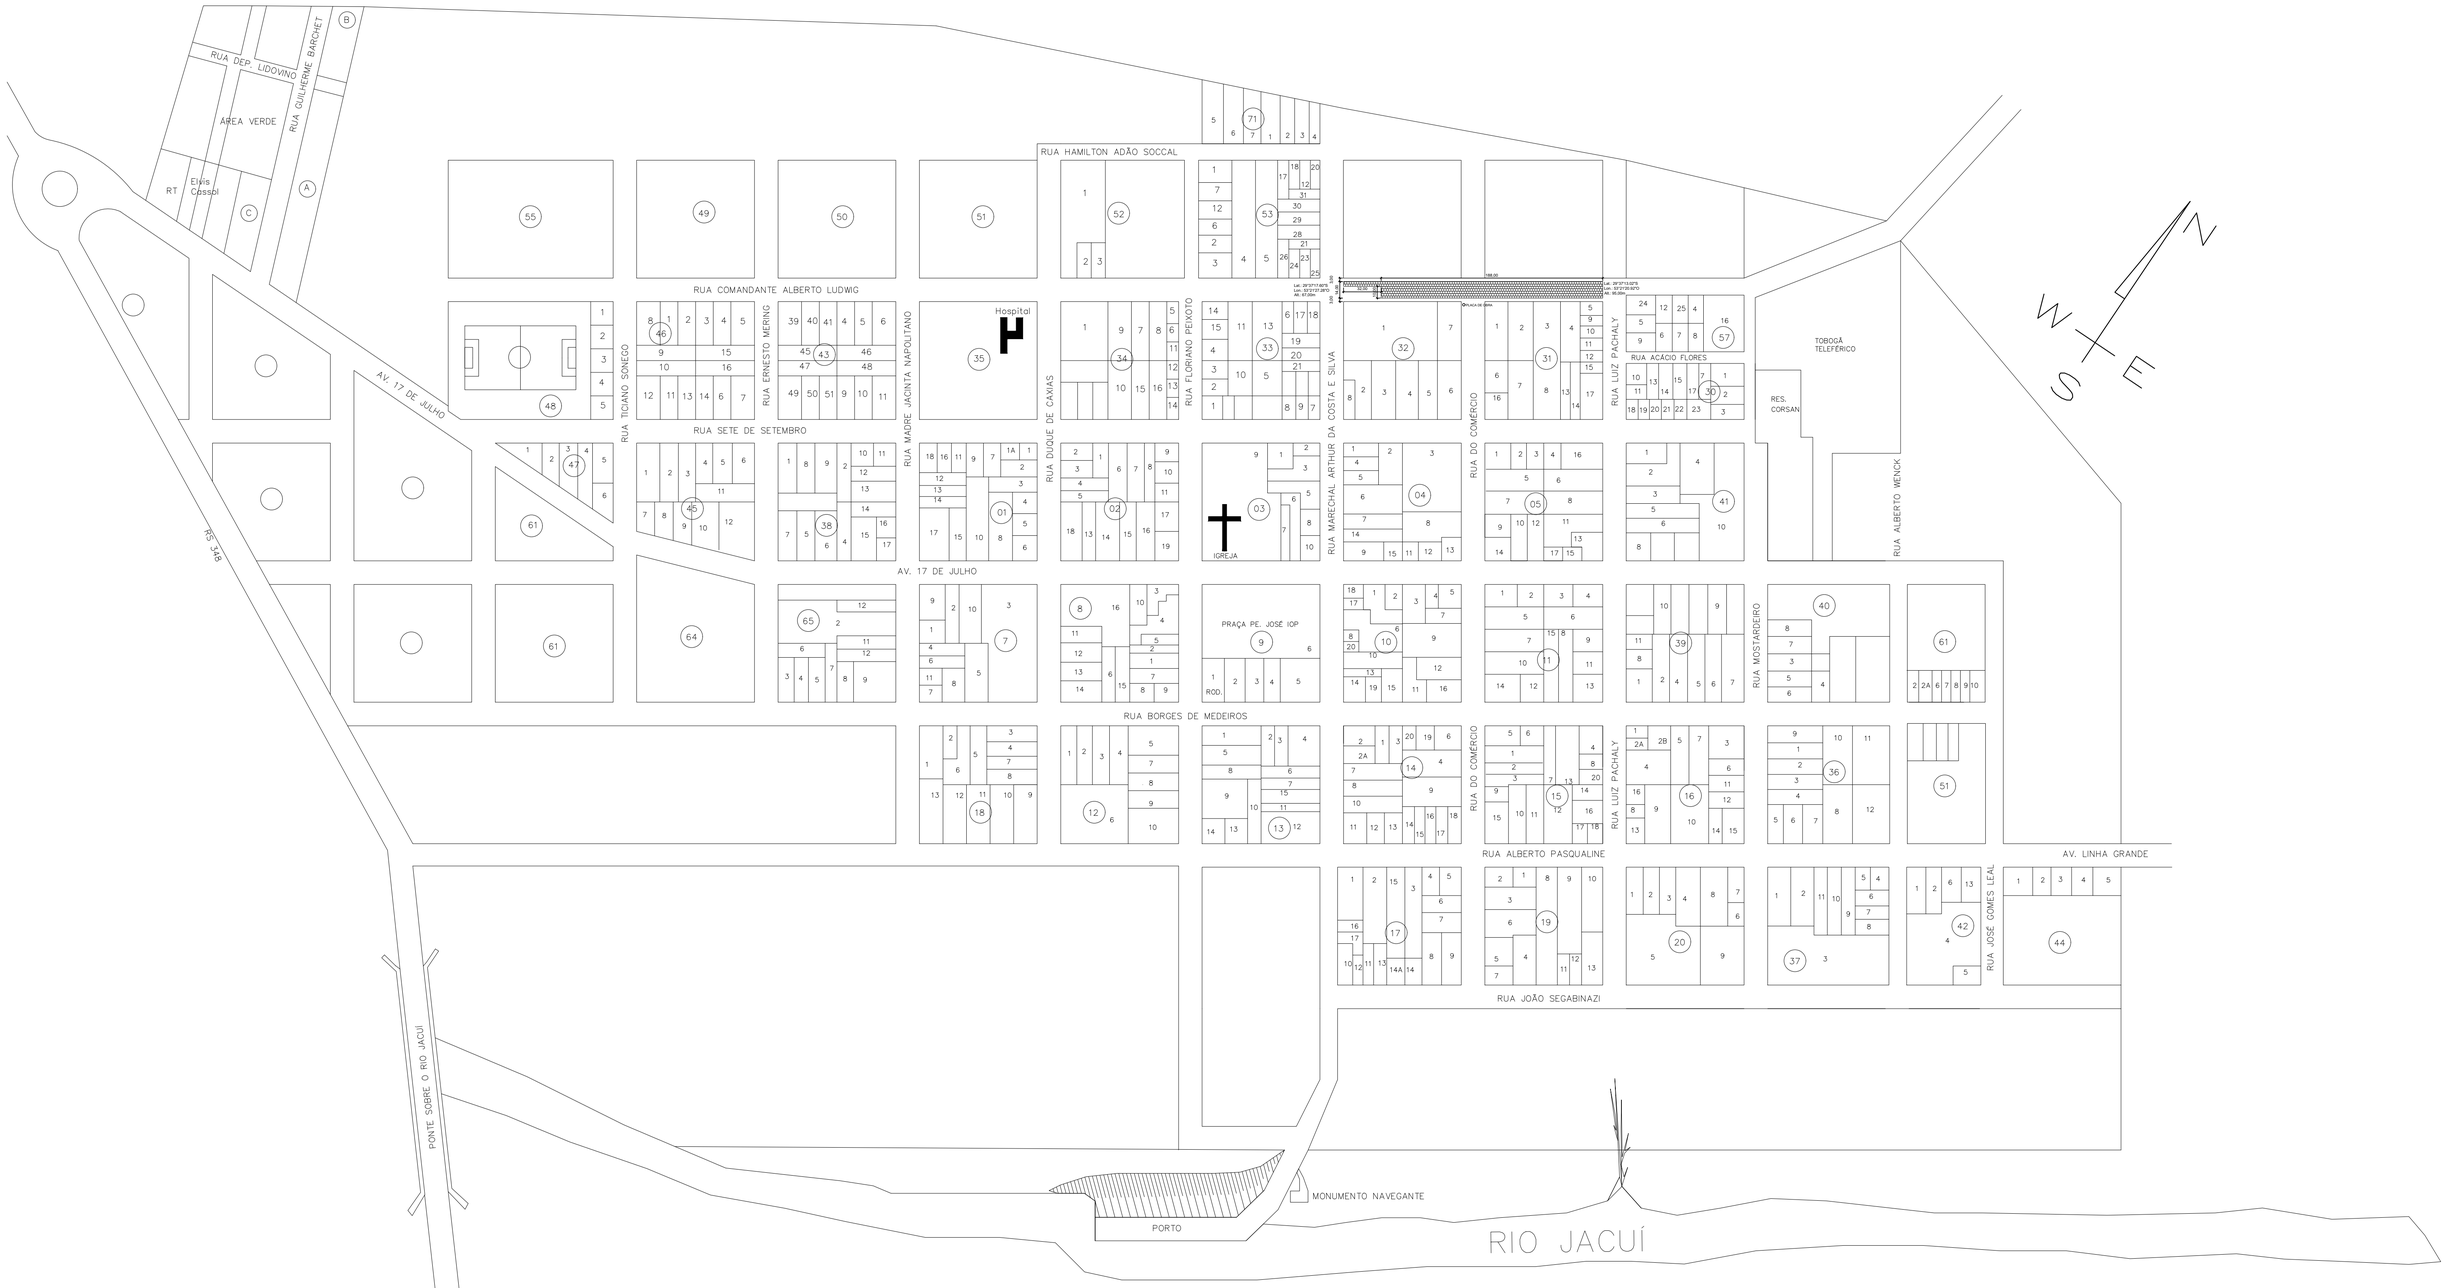


1 Planta de Situação

SEM ESCALA

PREFEITURA MUNICIPAL DE DONA FRANCISCA SECRETARIA DE OBRAS E URBANISMO DEPARTAMENTO DE ENGENHARIA	*Rua do Comércio, 619* *Centro* *Dona Francisca/RS* *CEP: 97.280-000* *Tel.: (55) 3268-1578*
OBRA: PAVIMENTAÇÃO URBANA	
LOCAL: DONA FRANCISCA/RS	ESCALA: INDICADA
PROJETO: PLANTA DE SITUAÇÃO	DATA: ABRIL/2020
TÍTULO: PLANTA BAIXA	DESENHO: LAURA
Proprietário: Edaleo Dalla Nora Prefeito Municipal	PRANCHA: 01
Responsável Técnico: Eng.ª Civil Samantha Dutra Dal Pozzo CREA/RS 236.298	