
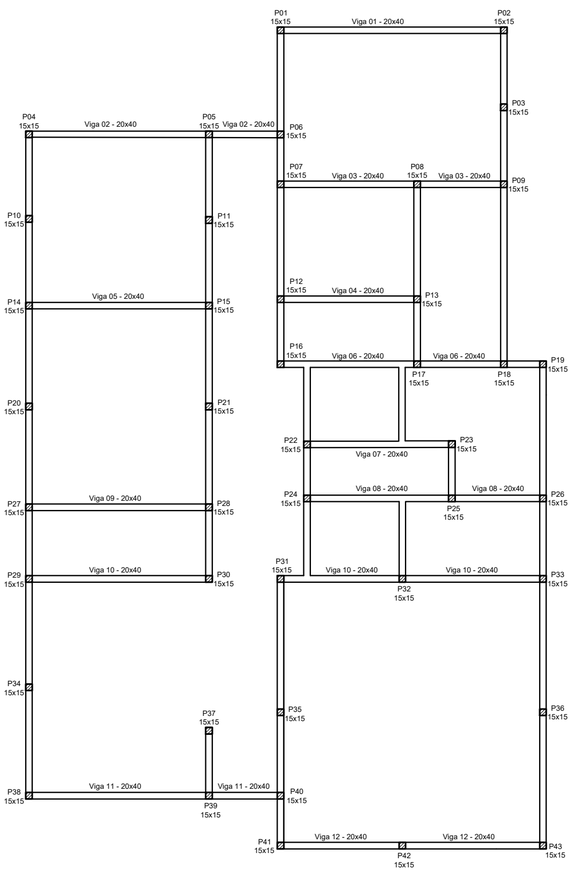



1 Pilares e Vigas Baldrame

ESCALA 1/100

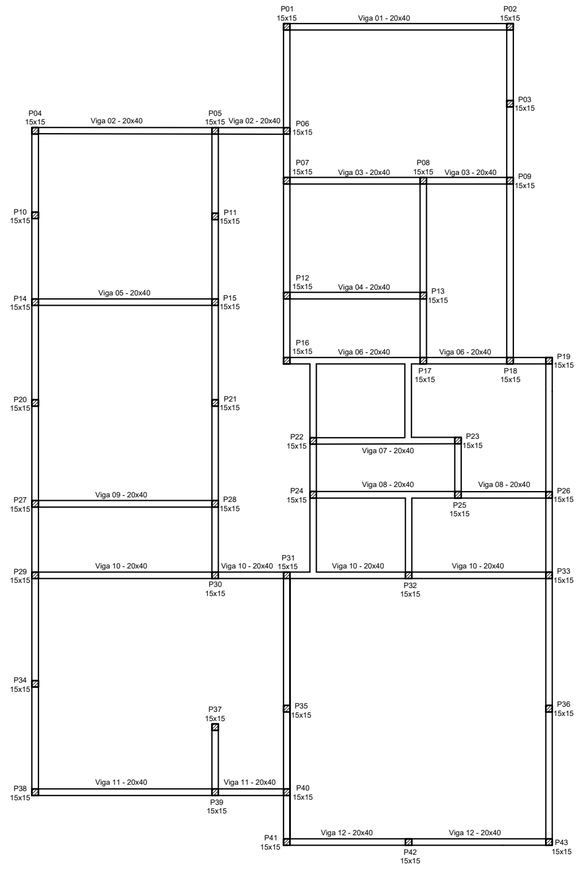

2 Pilares e Vigas Térreo

ESCALA 1/100

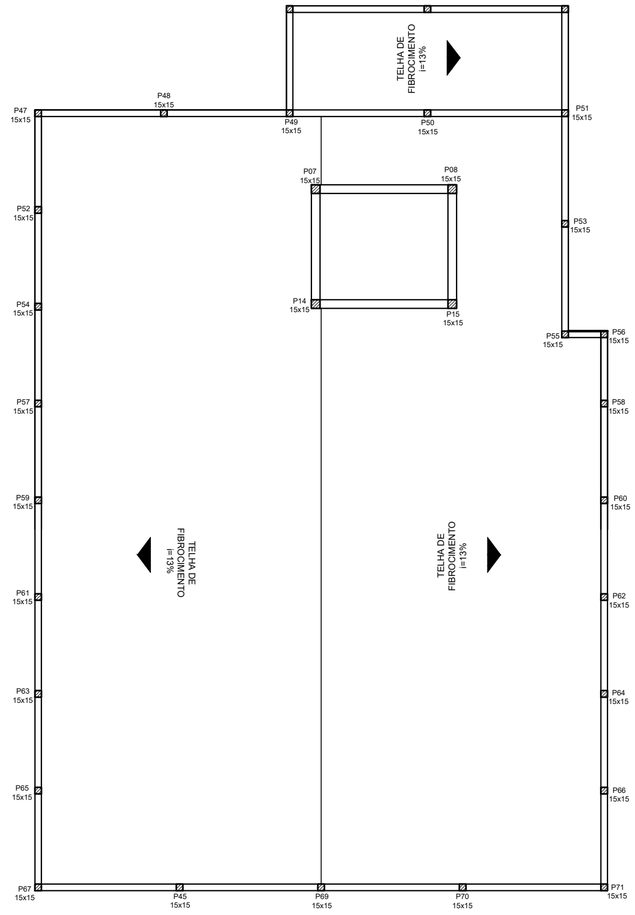


3 Pilares e Vigas da Platibanda e Caixa d'água

ESCALA 1/100


DETALHAMENTO PILARES

ESCALA 1/50

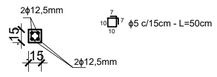

DETALHAMENTO VIGAS BALDRAME

ESCALA 1/50

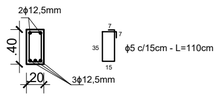


DETALHAMENTO VIGAS PLATIBANDA

ESCALA 1/50



DETALHAMENTO VIGAS SUPERIORES

ESCALA 1/50

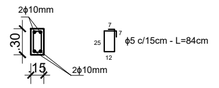

TÍTULO:

CENTRO DE REFERÊNCIA EM ASSISTÊNCIA SOCIAL - CRAS

LOCAL:

RUA DUQUE DE CAXIAS, CENTRO, DONA FRANCISCA - RS

RESPONSÁVEL TÉCNICO:

ENG. CIVIL SAMANTHA DUTRA DAL POZZO
CREA RS 236298

PROPRIETÁRIO:

MUNICÍPIO DE DONA FRANCISCA
CNPJ 87.488.938/0001-80

CONTEÚDO:

PROJETO ESTRUTURAL - PILARES E VIGAS

Escalas: INDICADA
Dimensões em metros

Data: NOVEMBRO/2020

Prancha: 01/01