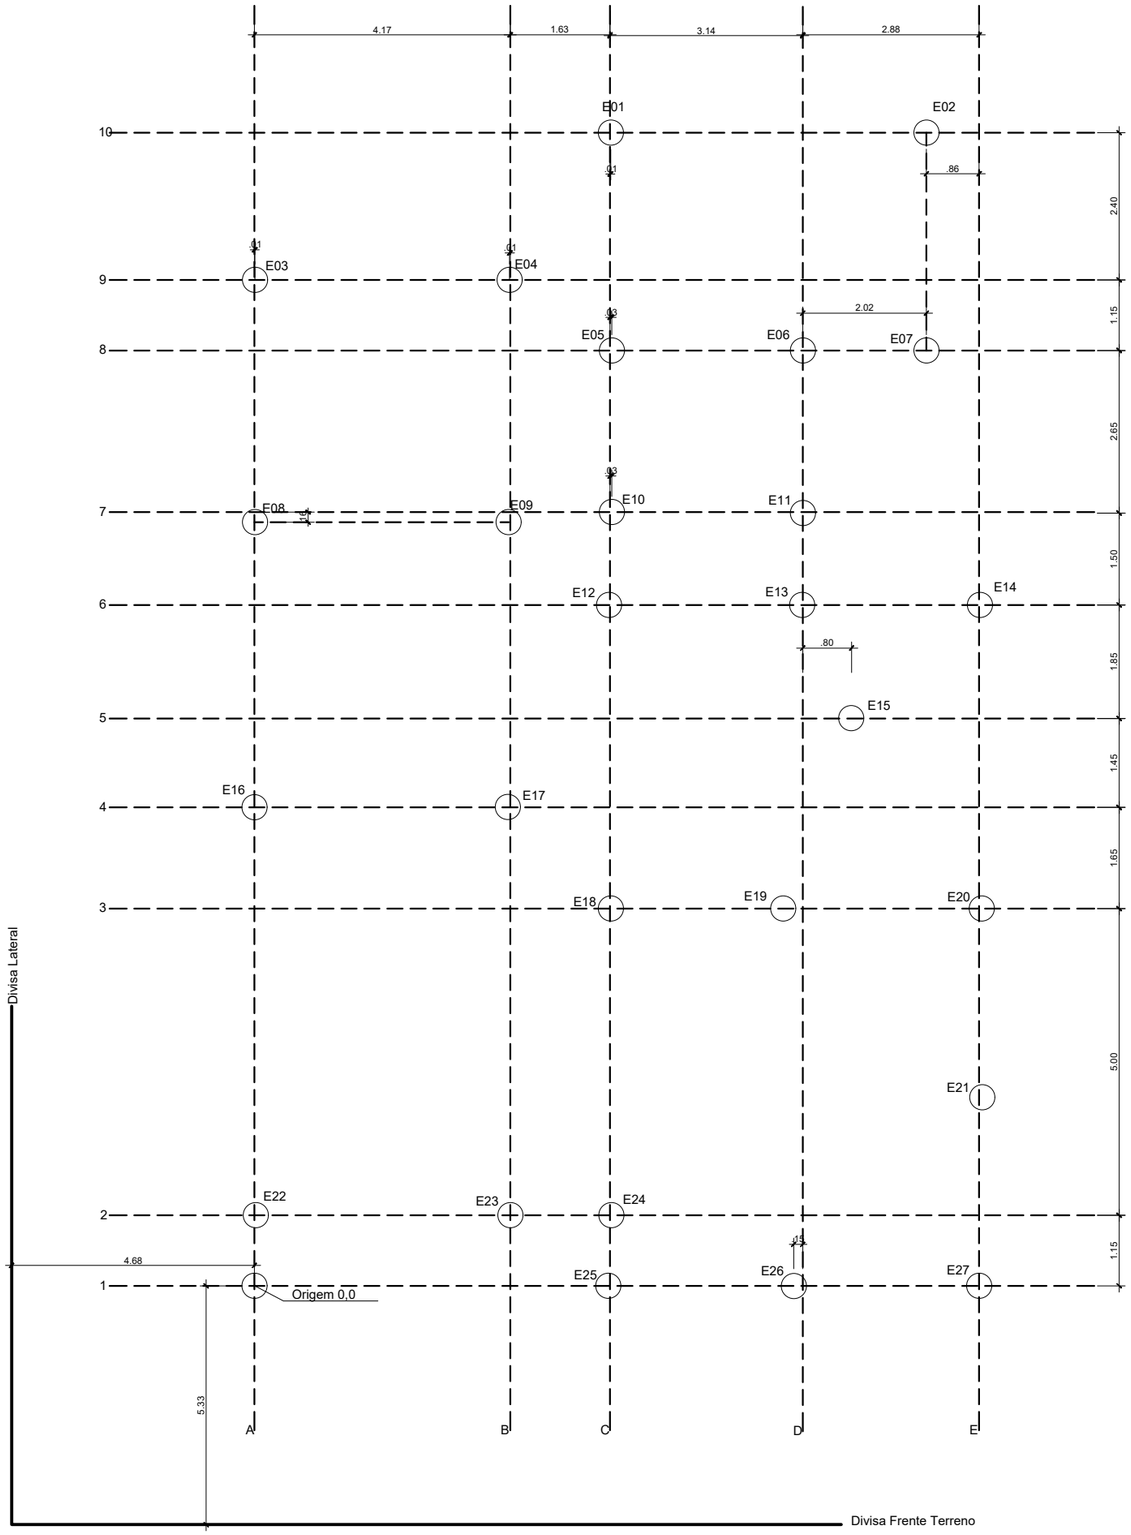


1 Locação das Estacas

ESCALA 1/100

CARACTERÍSTICAS DAS ESTACAS			
ϕ	ARMAD. LONGITUDINAL	ESTRIBOS	QUANTIDADE
400mm	5 ϕ10mm	ϕ5,0MM c/15	27

TÍTULO:

CENTRO DE REFERÊNCIA EM ASSISTÊNCIA SOCIAL - CRAS

LOCAL:

RUA DUQUE DE CAXIAS, CENTRO, DONA FRANCISCA - RS

RESPONSÁVEL TÉCNICO:

ENG. CIVIL SAMANTHA DUTRA DAL POZZO
CREA RS 236298

PROPRIETÁRIO:

MUNICÍPIO DE DONA FRANCISCA
CNPJ 87.488.938/0001-80

CONTEÚDO:

PROJETO DE FUNDAÇÕES

Escalas
INDICADA
Dimensões em metros

Data
NOVEMBRO/2020

Prancha
01/01