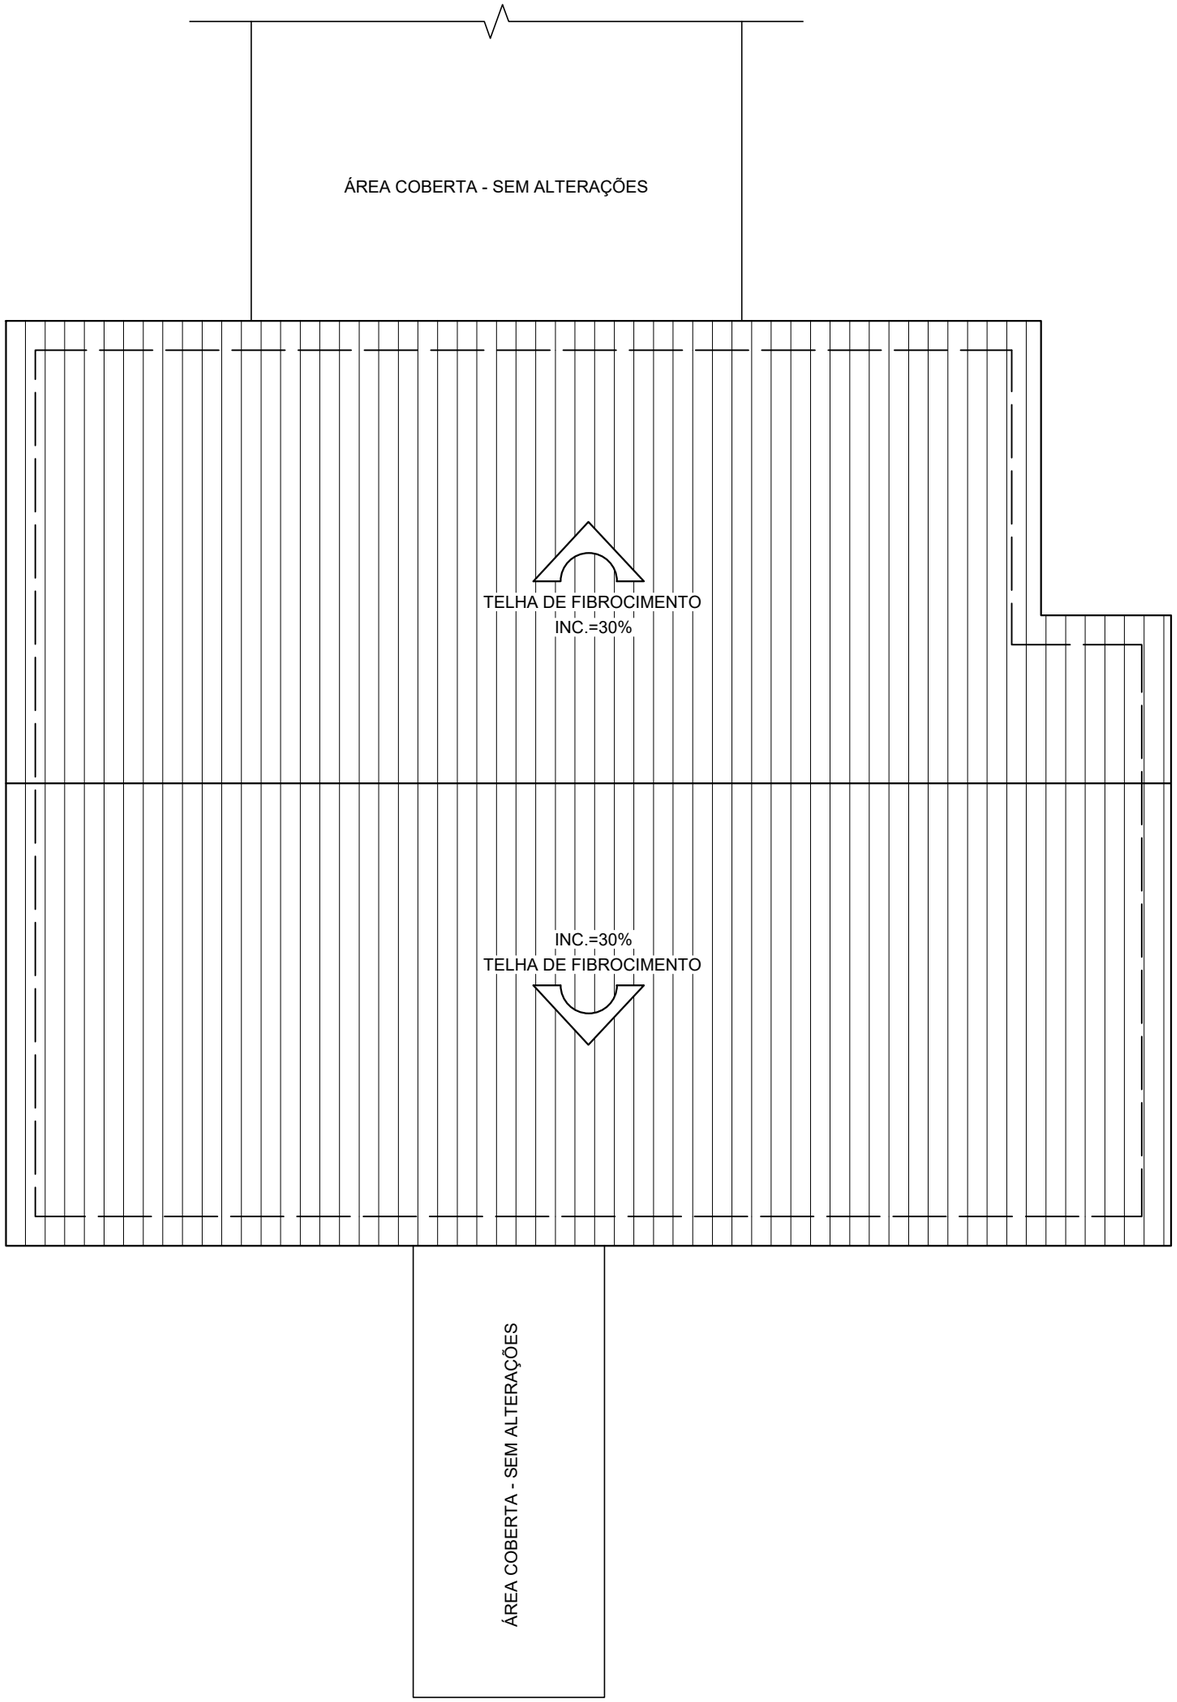


PREFEITURA MUNICIPAL DE DONA FRANCISCA

Rua do Comércio, 619 - Centro - Dona Francisca/RS

OBRA:
REFORMA DA E.M.E.F. ANTÔNIO LUIZ BARCHET

LOCAL:
RUA GUILHERME BARCHET, 113 - COHAB - DONA FRANCISCA/RS

PROJETO:
ARQUITETÔNICO

ESCALA:
1/125

TÍTULO:
PLANTA DE COBERTURA

DATA:
JANEIRO/2022

RESPONSÁVEL TÉCNICA:
SAMANTHA DUTRA DAL POZZO
ENGENHEIRA CIVIL - CREA/RS 236.298

ÁREA:
877,23m²

PROPRIETÁRIO:
OLAVO JOSÉ CASSOL
PREFEITO MUNICIPAL EM EXERCÍCIO

PRANCHA:
02