

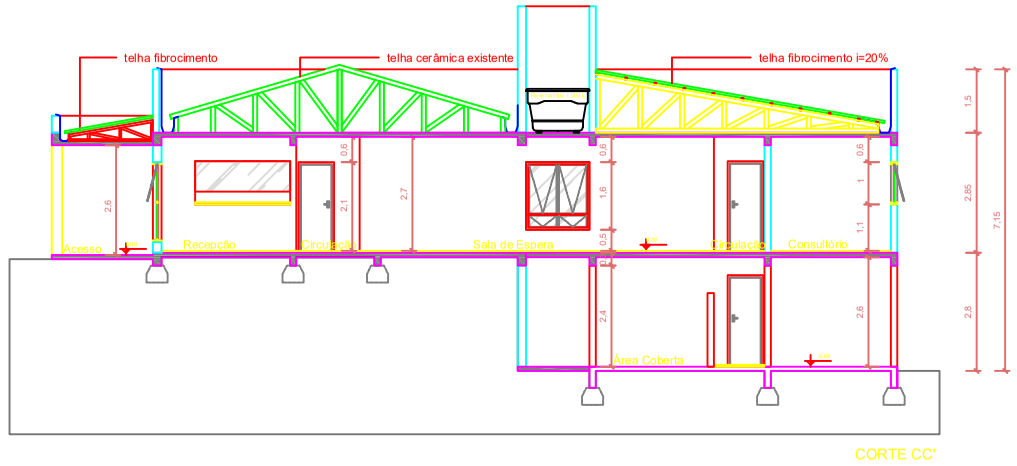



CORTE CC'

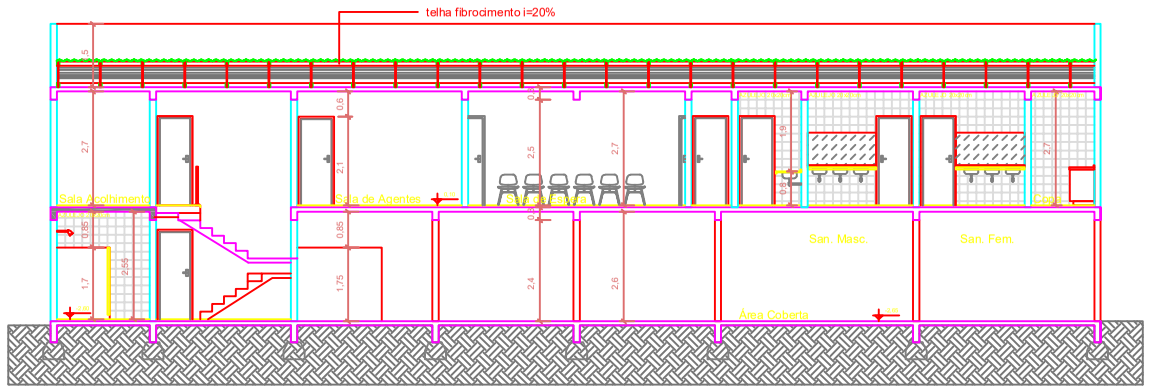

CORTE AA'

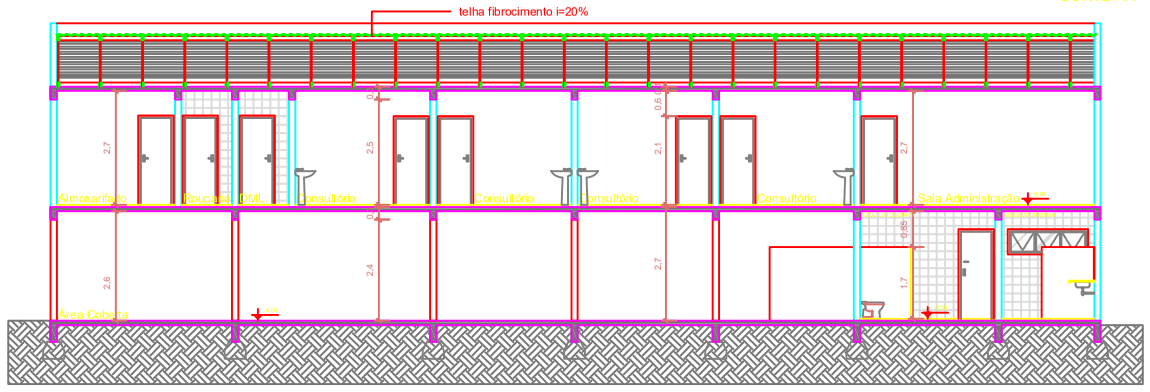

CORTE BB'

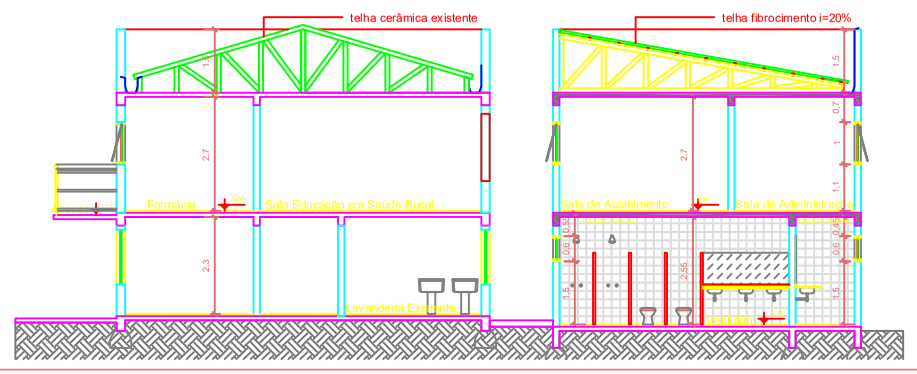

PREFEITURA MUNICIPAL DE DONA FRANCISCA

Rua do Comércio, 619 - Centro - Dona Francisca/RS

OBRA:
REFORMA DA SECRETARIA DE SAÚDE E UNIDADE BÁSICA DE SAÚDE

LOCAL:
RUA MARECHAL ARTHUR DA COSTA E SILVA, 713 - CENTRO - DONA FRANCISCA/RS

PROJETO:
ARQUITETÔNICO

ESCALA:
1/100

TÍTULO:
CORTES

DATA:
MAIO/2022

RESPONSÁVEL TÉCNICA:
DYEF LUCAS G. BITTENCOURT
ENGENHEIRO CIVIL - CREA/RS 229.057

DESENHO:
DYÉF B.

ÁREA:
717,36 m²

PROPRIETÁRIO:
OLAVO JOSÉ CASSOL
PREFEITO MUNICIPAL

PRANCHA:
07