
NEREIDA RODRIGUES GONÇALVES: RUA CAPITÃO ERNESTO ROSSI, S/N
NEREU DOS SANTOS RODRIGUES: RUA CAPITÃO ERNESTO ROSSI, S/N

LORIVO ALVES: RUA CAPITÃO ERNESTO ROSSI, S/N

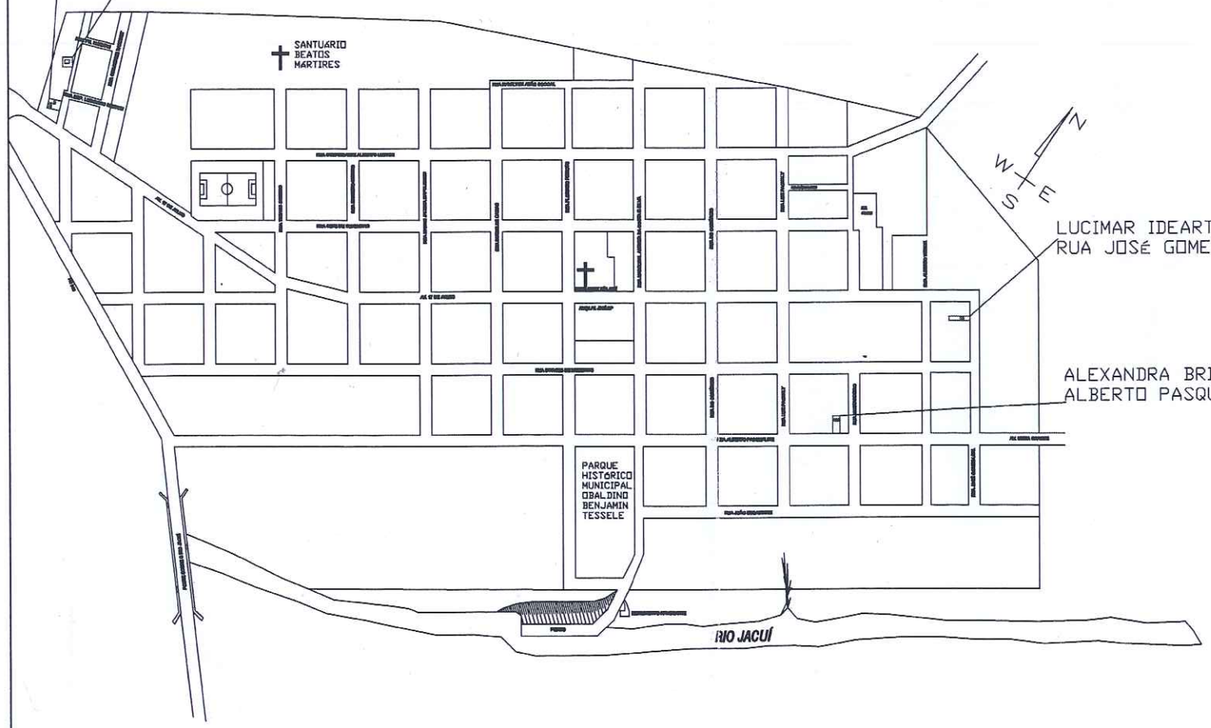

LUCIMAR IDEARTE RIBEIRO: RUA JOSÉ GOMES LEAL, 451

ALEXANDRA BRITTO: RUA ALBERTO PASQUALINE, S/N

O setor de Engenharia da P.M. de Dona Francisca/RS, APROVA este projeto de CONSTRUÇÃO por estar de acordo com a Legislação Federal, Estadual e Municipal.

Em 15/06/2022

Responsável Técnico

PREFEITURA MUNICIPAL DE DONA FRANCISCA

Rua do Comércio, 619 - Centro - Dona Francisca/RS

OBRA: PROGRAMA NENHUMA CASA SEM BANHEIRO

LOCAL: PERÍMETRO URBANO - DONA FRANCISCA/RS

PROJETO: ARQUITETÔNICO

ESCALA: 1/10000

TÍTULO: PLANTA DE LOCALIZAÇÃO DOS TERRENOS

DATA: MAIO/2022

RESPONSÁVEL TÉCNICA:

DYEF LUCAS G. BITTENCOURT
ENGENHEIRO CIVIL - CREA/RS 229.057

DESENHO: DYÉF B.

ÁREA: 3,60 m²

PRANCHA: 01-08

PROPRIETÁRIO:

OLAVO JOSÉ CASSOL
PREFEITO MUNICIPAL