
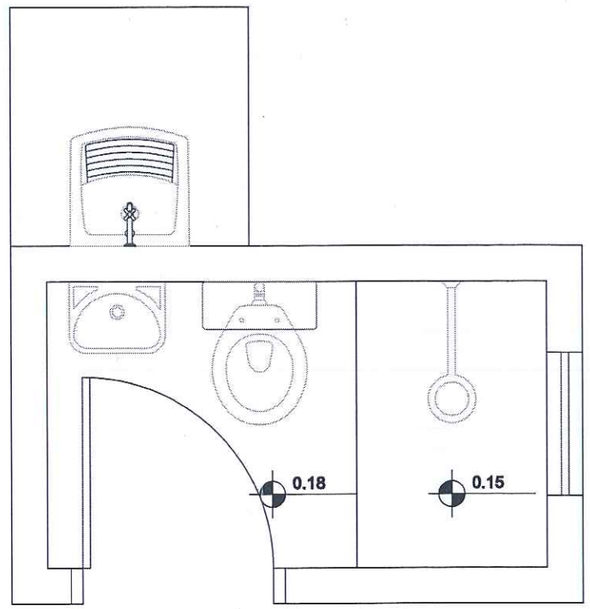


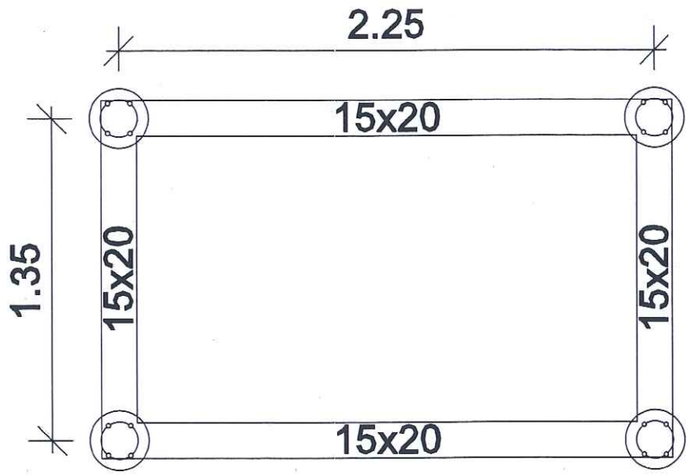

MICRO ESTACAS Ø 25CM

O setor de Engenharia da P.M. de Dona Francisca/RS, APROVA este projeto de CONSTRUÇÃO por estar de acordo com a Legislação Federal, Estadual e Municipal.

Em 15 / 06 / 2022

Responsável Técnico

PREFEITURA MUNICIPAL DE DONA FRANCISCA

Rua do Comércio, 619 - Centro - Dona Francisca/RS

OBRA: PROGRAMA NENHUMA CASA SEM BANHEIRO

LOCAL: PERÍMETRO URBANO - DONA FRANCISCA/RS

PROJETO: ARQUITETÔNICO

ESCALA: 1/25

TÍTULO: MICRO ESTACAS Ø25CM - MÓDULO SANITÁRIO

DATA: MAIO/2022

RESPONSÁVEL TÉCNICA:
DYEF LUCAS G. BITTENCOURT
ENGENHEIRO CIVIL - CREA/RS 229.057

DESENHO: DYÉF B.

ÁREA: 3,60 m²

PROPRIETÁRIO:
OLAVO JOSÉ CASSOL
PREFEITO MUNICIPAL

PRANCHA: 03-08