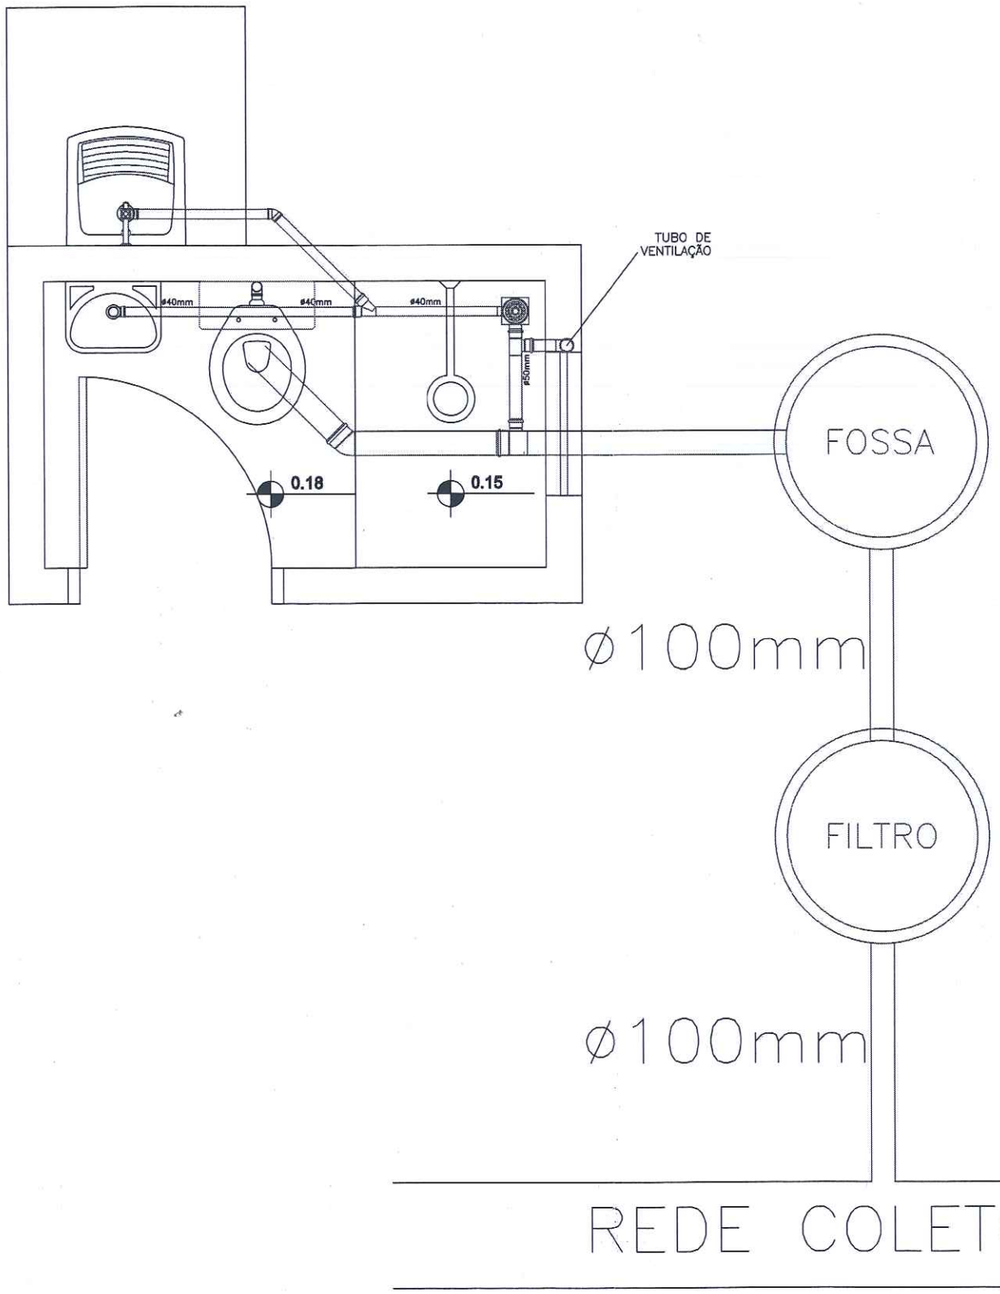


O setor de Engenharia da P.M. de Dona Francisca/RS, APROVA este projeto de

CONSTRUÇÃO

por estar de acordo com a Legislação Federal, Estadual e Municipal.

Em 15 / 06 / 2022

Responsável Técnico

PREFEITURA MUNICIPAL DE DONA FRANCISCA

Rua do Comércio, 619 - Centro - Dona Francisca/RS

OBRA:
PROGRAMA NENHUMA CASA SEM BANHEIRO

LOCAL:
PERÍMETRO URBANO - DONA FRANCISCA/RS

PROJETO:
ARQUITETÔNICO

ESCALA:
1/50

TÍTULO:
SANITÁRIO

DATA:
MAIO/2022

RESPONSÁVEL TÉCNICA:
DYEF LUCAS G. BITTENCOURT
ENGENHEIRO CIVIL - CREA/RS 229.057

DESENHO:
DYÉF B.

ÁREA:
3,60 m²

PROPRIETÁRIO:
OLAVO JOSÉ CASSOL
PREFEITO MUNICIPAL

PRANCHA:
06-08