
ÁREA URBANA DE DONA FRANCISCA

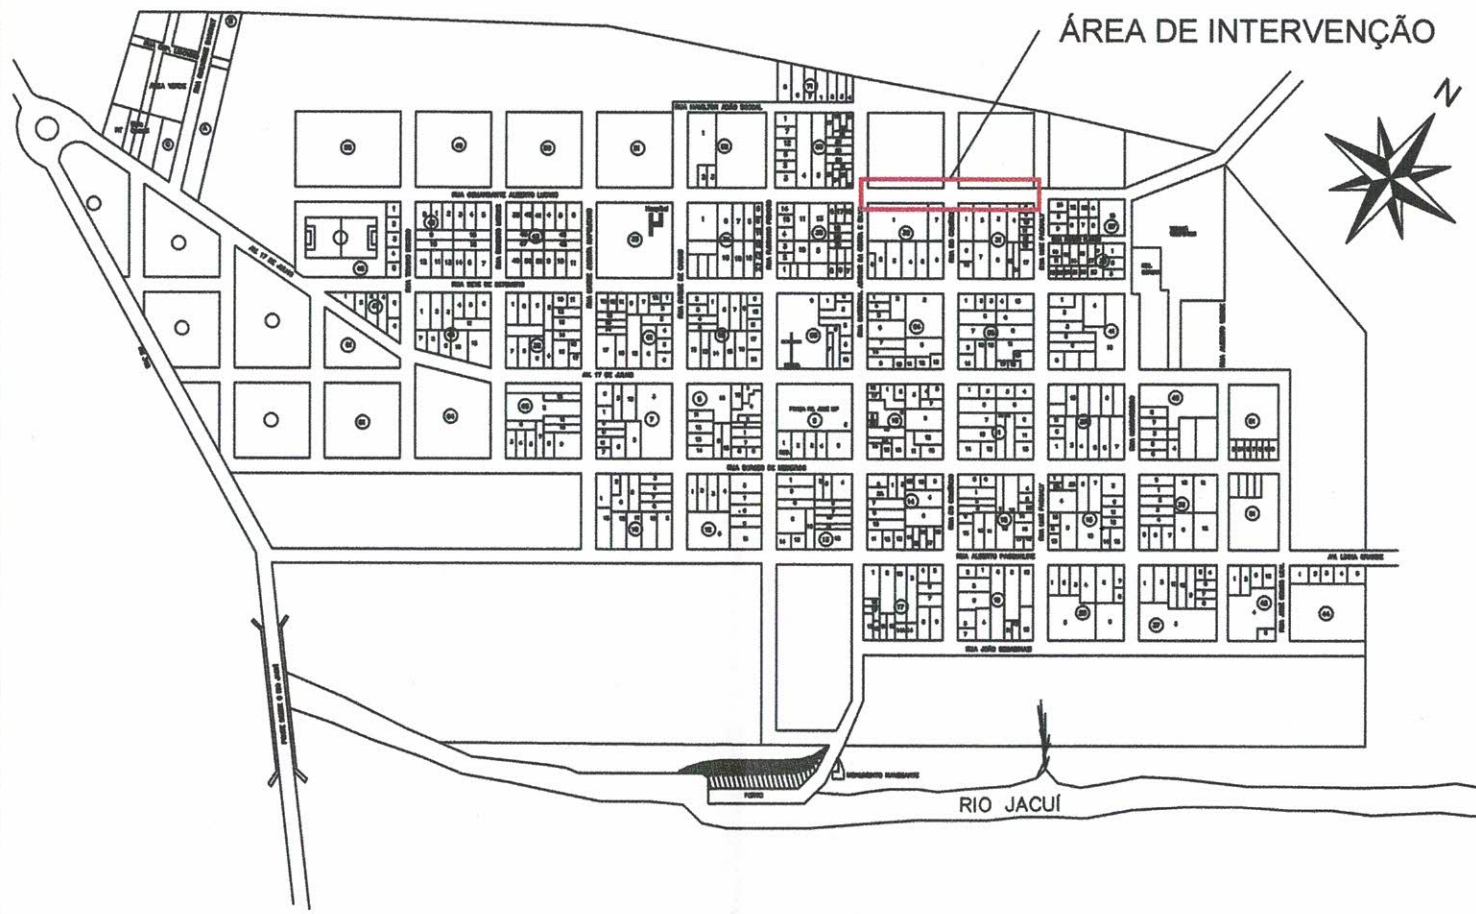

O setor de Engenharia da P.M. de Dona Francisca/RS, APROVA este projeto de PAVIMENTAÇÃO por estar de acordo com a Legislação Federal, Estadual e Municipal.

Em 01 / 03 / 2023

Responsável Técnico

PREFEITURA MUNICIPAL DE DONA FRANCISCA

Rua do Comércio, 619 - Centro - Dona Francisca/RS

OBRA:
PAVIMENTAÇÃO DA RUA COMANDANTE ALBERTO LUDWIEG

LOCAL:
TRECHO ENTRE AS RUAS MARECHAL ARTHUR COSTA E SILVA E RUA LUIZ PACHALY

PROJETO:
ARQUITETÔNICO

ESCALA:
1/10000

TÍTULO:
PLANTA DE SITUAÇÃO

DATA:
FEVEREIRO/2023

RESPONSÁVEL TÉCNICA:
DYÉF LUCAS G. BITTENCOURT
ENGENHEIRO CIVIL - CREA/RS 229.057

DESENHO:
DYÉF

ÁREA:
2.259,90 m²

PROPRIETÁRIO:
OLAVO JOSÉ CASSOL
PREFEITO MUNICIPAL

PRANCHA:
01-14