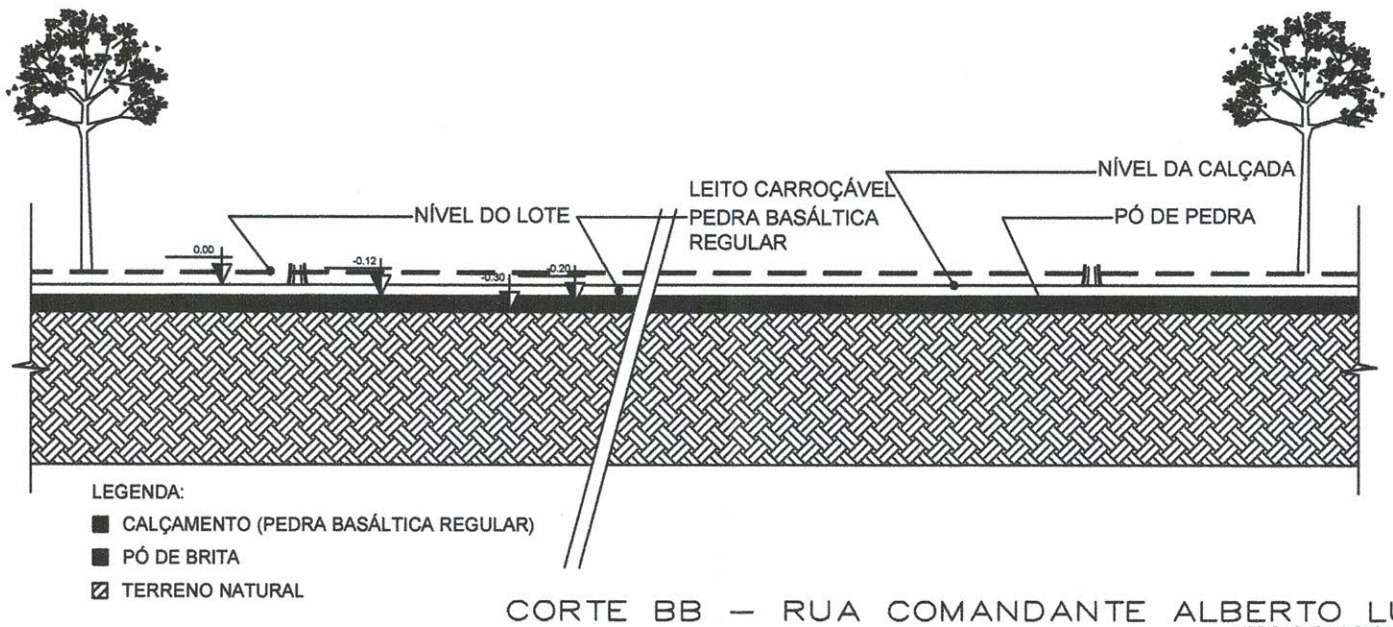



CORTE BB – RUA COMANDANTE ALBERTO LUDWIEG

MEDIDAS EM METROS • Escala 1/50

O setor de Engenharia da P.M. de Dona Francisca/RS, APROVA este projeto de PAVIMENTAÇÃO por estar de acordo com a Legislação Federal, Estadual e Municipal.

Em 01 / 03 / 2023

Responsável Técnico

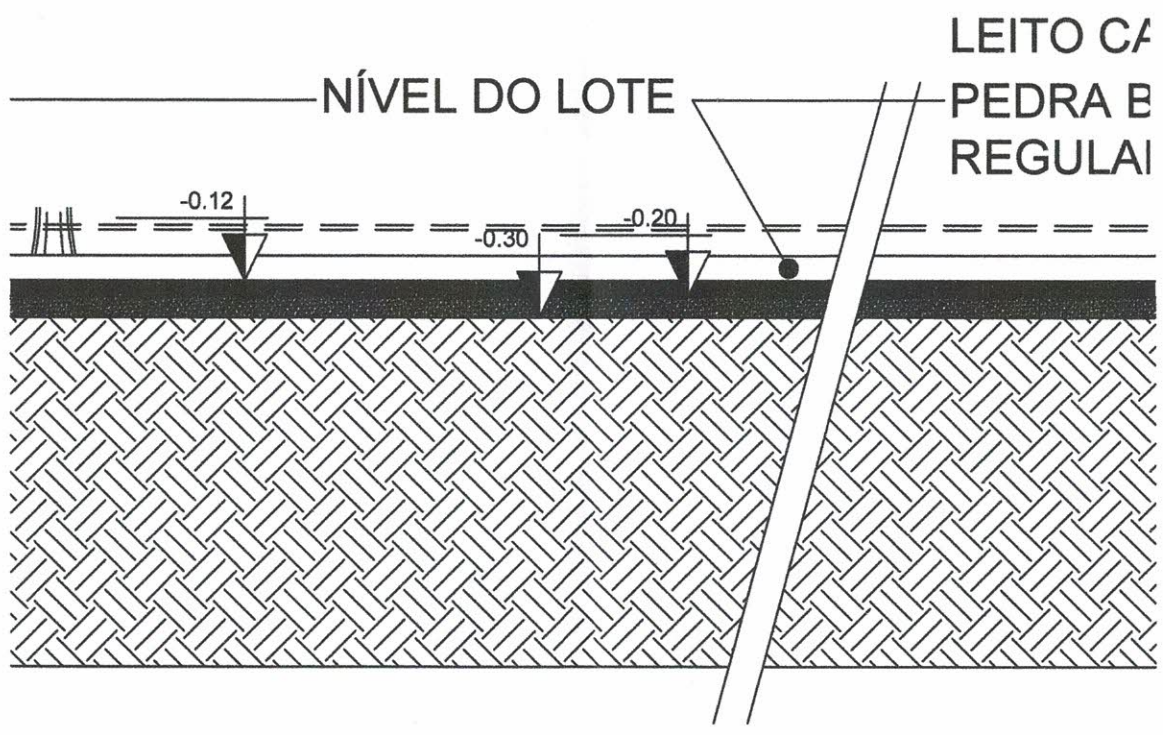

PREFEITURA MUNICIPAL DE DONA FRANCISCA

Rua do Comércio, 619 - Centro - Dona Francisca/RS

OBRA: PAVIMENTAÇÃO DA RUA COMANDANTE ALBERTO LUDWIEG

LOCAL: TRECHO ENTRE AS RUAS MARECHAL ARTHUR COSTA E SILVA E RUA LUIZ PACHALY

PROJETO: ARQUITETÔNICO

ESCALA: 1/100

TÍTULO: CORTE BB

DATA: FEVEREIRO/2023

RESPONSÁVEL TÉCNICA: DYÉF LUCAS G. BITTENCOURT, ENGENHEIRO CIVIL - CREA/RS 229.057

DESENHO: DYÉF

ÁREA: 2.259,90 m²

PROPRIETÁRIO: OLAVO JOSÉ CASSOL, PREFEITO MUNICIPAL

PRANCHA: 06-14