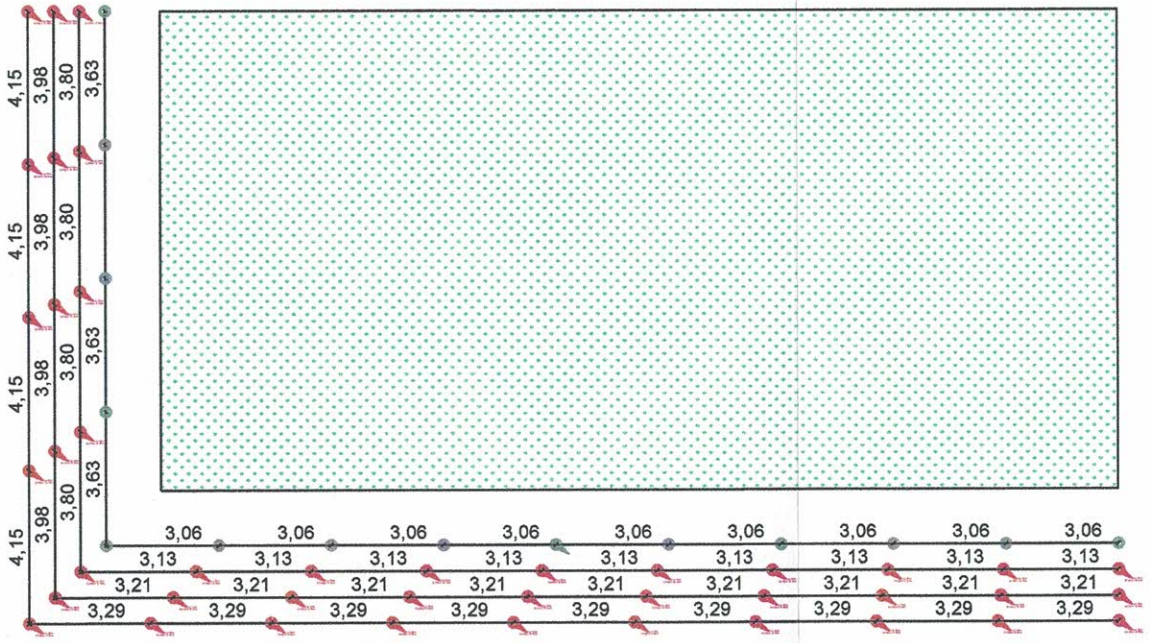


Quiosque

O setor de Engenh... de Dona Francisca/RS, APRO... projeto de
CONSTRUÇÃO
por estar de acord... legislação Federal, Estadual e ...nicipal.
Em 30 / 05 / 2023
Responsável

PREFEITURA MUNICIPAL DE DONA FRANCISCA
Rua do Comércio, 619 - Centro - Dona Francisca/RS

OBRA:
CONSTRUÇÃO DE ARQUIBANCADAS NA PRAÇA JOSÉ IOP

LOCAL:
RUA DEZESSETE DE JULHO, SN - CENTRO - DONA FRANCISCA/RS

PROJETO:
ARQUITETÔNICO

ESCALA:
1/200

TÍTULO:
ARQUIBANCADAS - CORTE AA

DATA:
MAIO/2023

RESPONSÁVEL TÉCNICA:
DYEF LUCAS G. BITTENCOURT
ENGENHEIRO CIVIL - CREA/RS 229.057

DESENHO:
DYÉF B.

ÁREA:
92,61 m²

PROPRIETÁRIO:
OLAVO JOSÉ CASSOL
PREFEITO MUNICIPAL

PRANCHA:
02-06