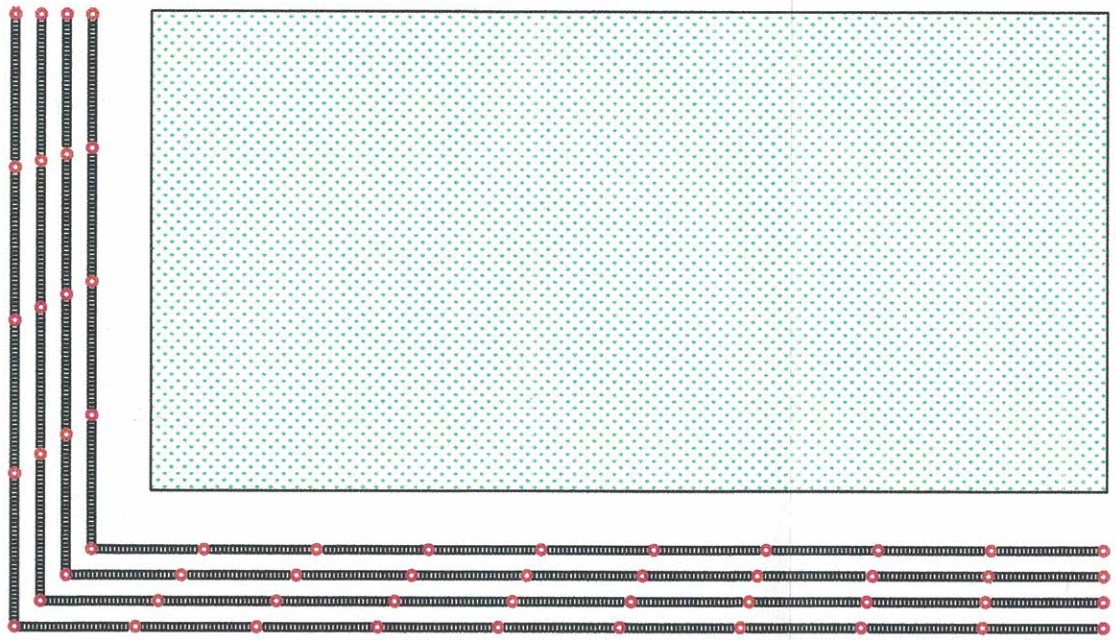


Quiosque

O setor de Engenharia da P.M. de Dona Francisca/RS, APROVA este projeto de

Construção

por estar de acordo com a Legislação Federal, Estadual e Municipal.

Em 30 / 05 / 2023

Responsável Técnico

PREFEITURA MUNICIPAL DE DONA FRANCISCA

Rua do Comércio, 619 - Centro - Dona Francisca/RS

OBRA:
CONSTRUÇÃO DE ARQUIBANCADAS NA PRAÇA JOSÉ IOP

LOCAL:
RUA DEZESSETE DE JULHO, SN - CENTRO - DONA FRANCISCA/RS

PROJETO:
ARQUITETÔNICO

ESCALA:
1/200

TÍTULO:
ARQUIBANCADAS - POSIÇÃO DOS TIJOLOS

DATA:
MAIO/2023

RESPONSÁVEL TÉCNICA:
DYEF LUCAS G. BITTENCOURT
ENGENHEIRO CIVIL - CREA/RS 229.057.

DESENHO:
DYÉF B.

ÁREA:
92,61 m²

PROPRIETÁRIO:
OLAVO JOSÉ CASSOL
PREFEITO MUNICIPAL

PRANCHA:
03-06