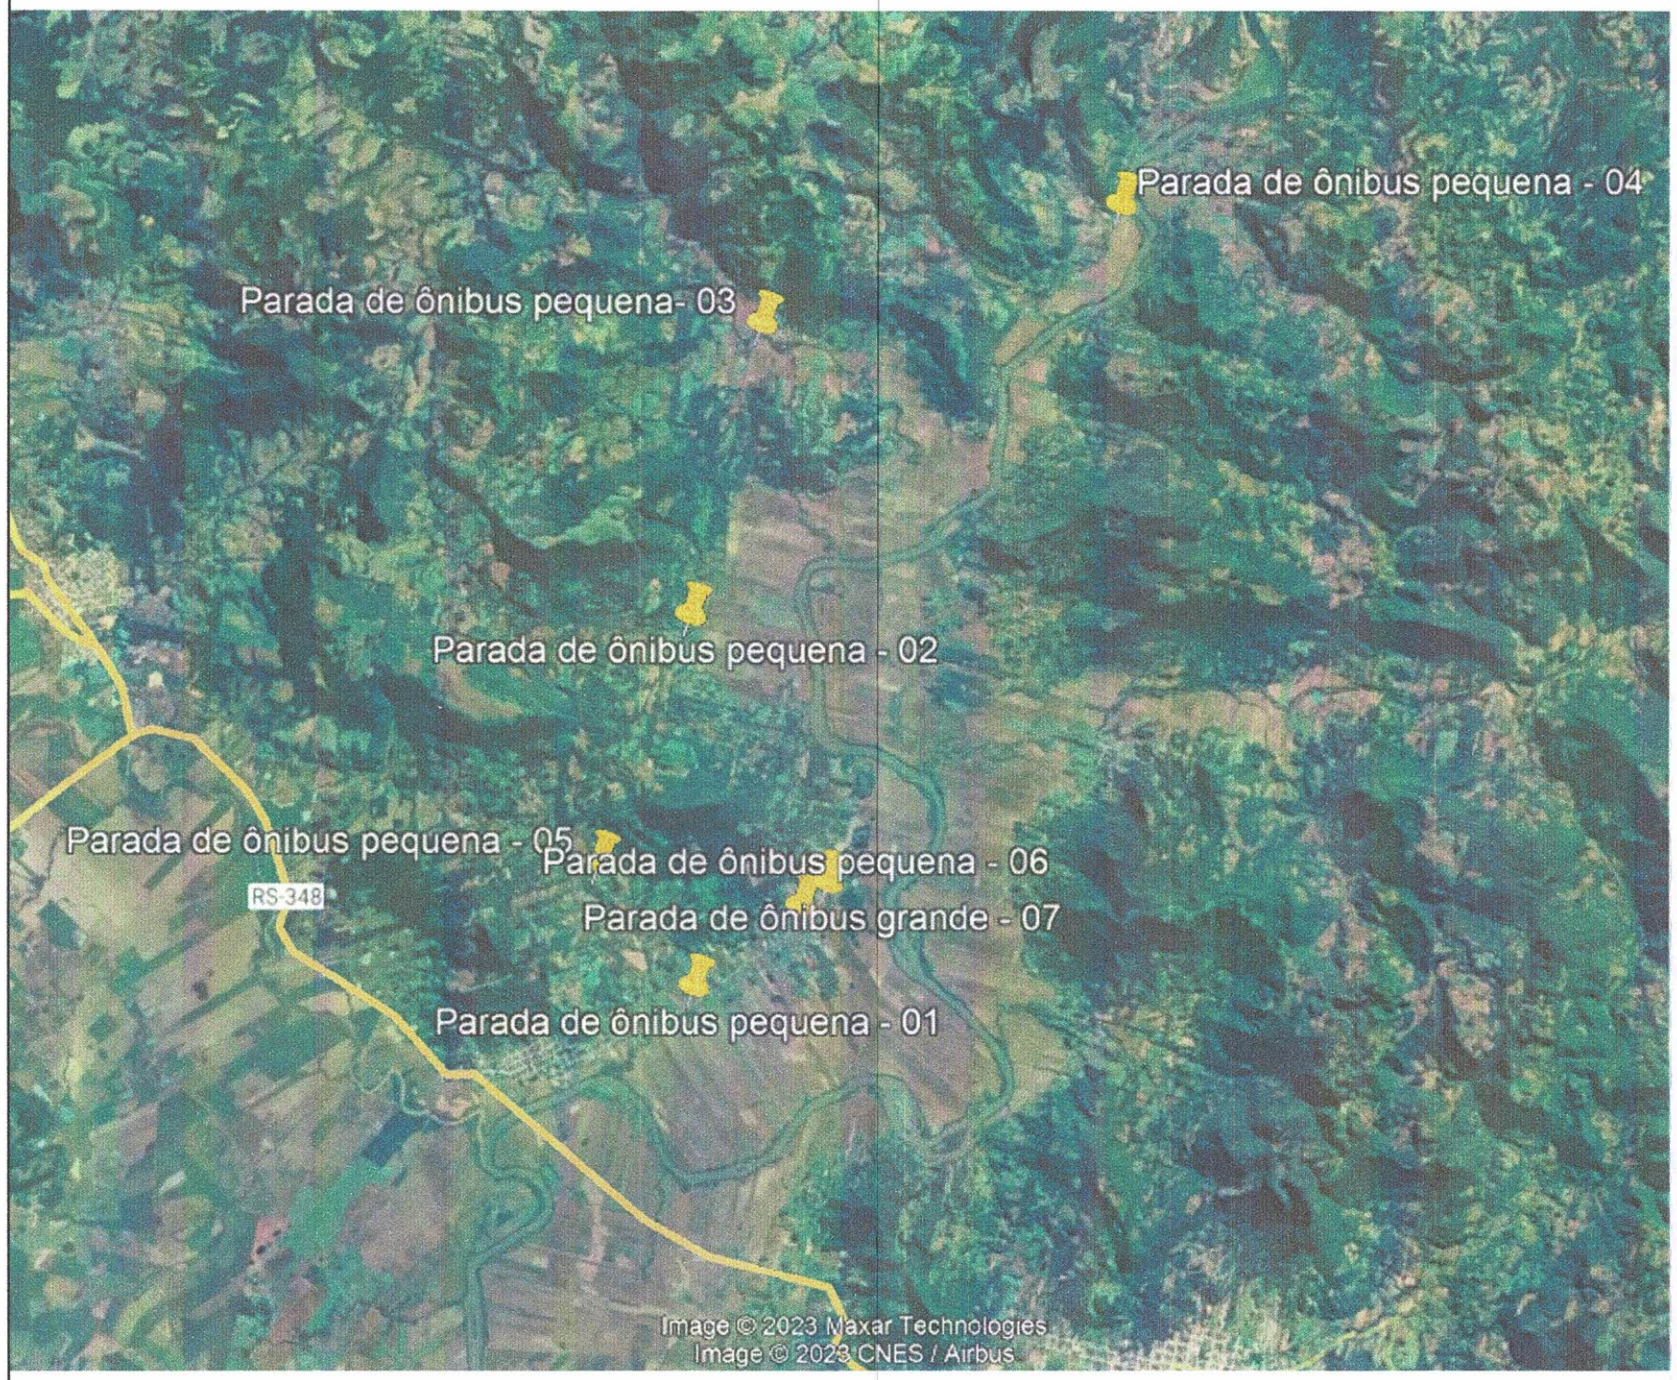


O setor de Engenharia da P.M. de Dona Francisca/RS, APROVA este projeto de CONSTRUÇÃO por estar de acordo com a Legislação Federal, Estadual e Municipal.

Em 30 / 05 / 2023

Responsável Técnico

PREFEITURA MUNICIPAL DE DONA FRANCISCA

Rua do Comércio, 619 - Centro - Dona Francisca/RS

OBRA:
CONSTRUÇÃO DE PARADAS DE ÔNIBUS - CENTRO E INTERIOR

LOCAL:
DONA FRANCISCA/RS

PROJETO:
ARQUITETÔNICO

ESCALA:
1/1000

TÍTULO:
PLANTA DE SITUAÇÃO

DATA:
MAIO/2022

RESPONSÁVEL TÉCNICA:
DYEF LUCAS G. BITTENCOURT
ENGENHEIRO CIVIL - CREA/RS 229.057

DESENHO:
DYÉF B.

ÁREA:
27,20 m²

PROPRIETÁRIO:
OLAVO JOSÉ CASSOL
PREFEITO MUNICIPAL

PRANCHA:
01-03