
Pintura do Posto de Saúde e pintura da mureta

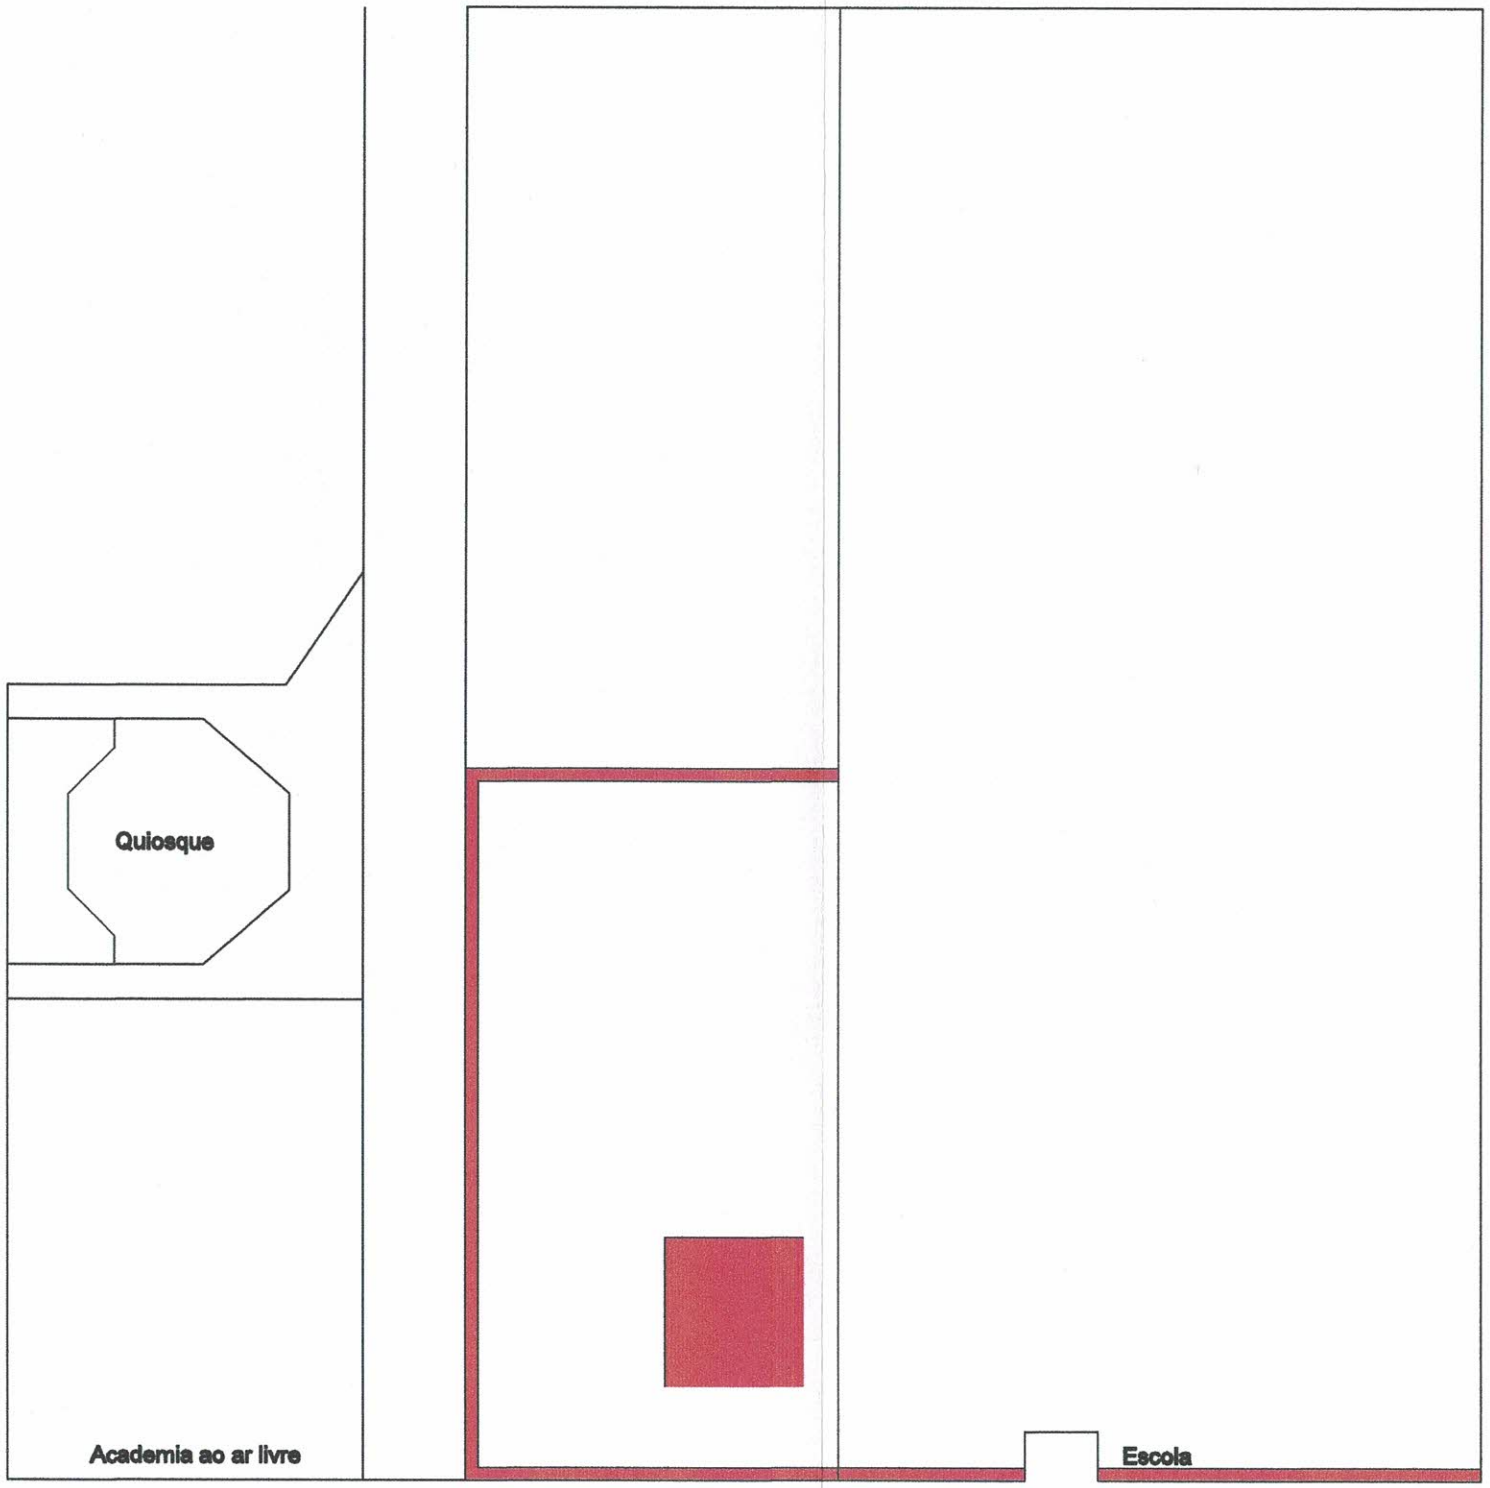

O setor de Engenharia da P.M. de Dona Francisca/RS, APROVA este projeto de
REGULARIZAÇÃO
por estar de acordo com a Legislação Federal, Estadual e Municipal.
Em 07 / 03 / 2024
Responsável Técnico

PREFEITURA MUNICIPAL DE DONA FRANCISCA
Rua do Comércio, 619 - Centro - Dona Francisca/RS

OBRA: REVITALIZAÇÃO DA ÁREA LOCALIZADA AO LADO DA ESCOLA EMEF ANTÔNIO LUIZ BARCHET

LOCAL: RUA GUILHERME BARCHET, SN - CENTRO - DONA FRANCISCA/RS

PROJETO: ARQUITETÔNICO

ESCALA: S/E

TÍTULO: MICRO ESTACAS E PILARES

DATA: MARÇO/2024

RESPONSÁVEL TÉCNICA:
DYEF LUCAS G. BITTENCOURT
ENGENHEIRO CIVIL - CREA/RS 229.057

DESENHO: DYÉF B.

ÁREA: 448,40 m²

PROPRIETÁRIO:
OLAVO JOSÉ CASSOL
PREFEITO MUNICIPAL

PRANCHA: 09