
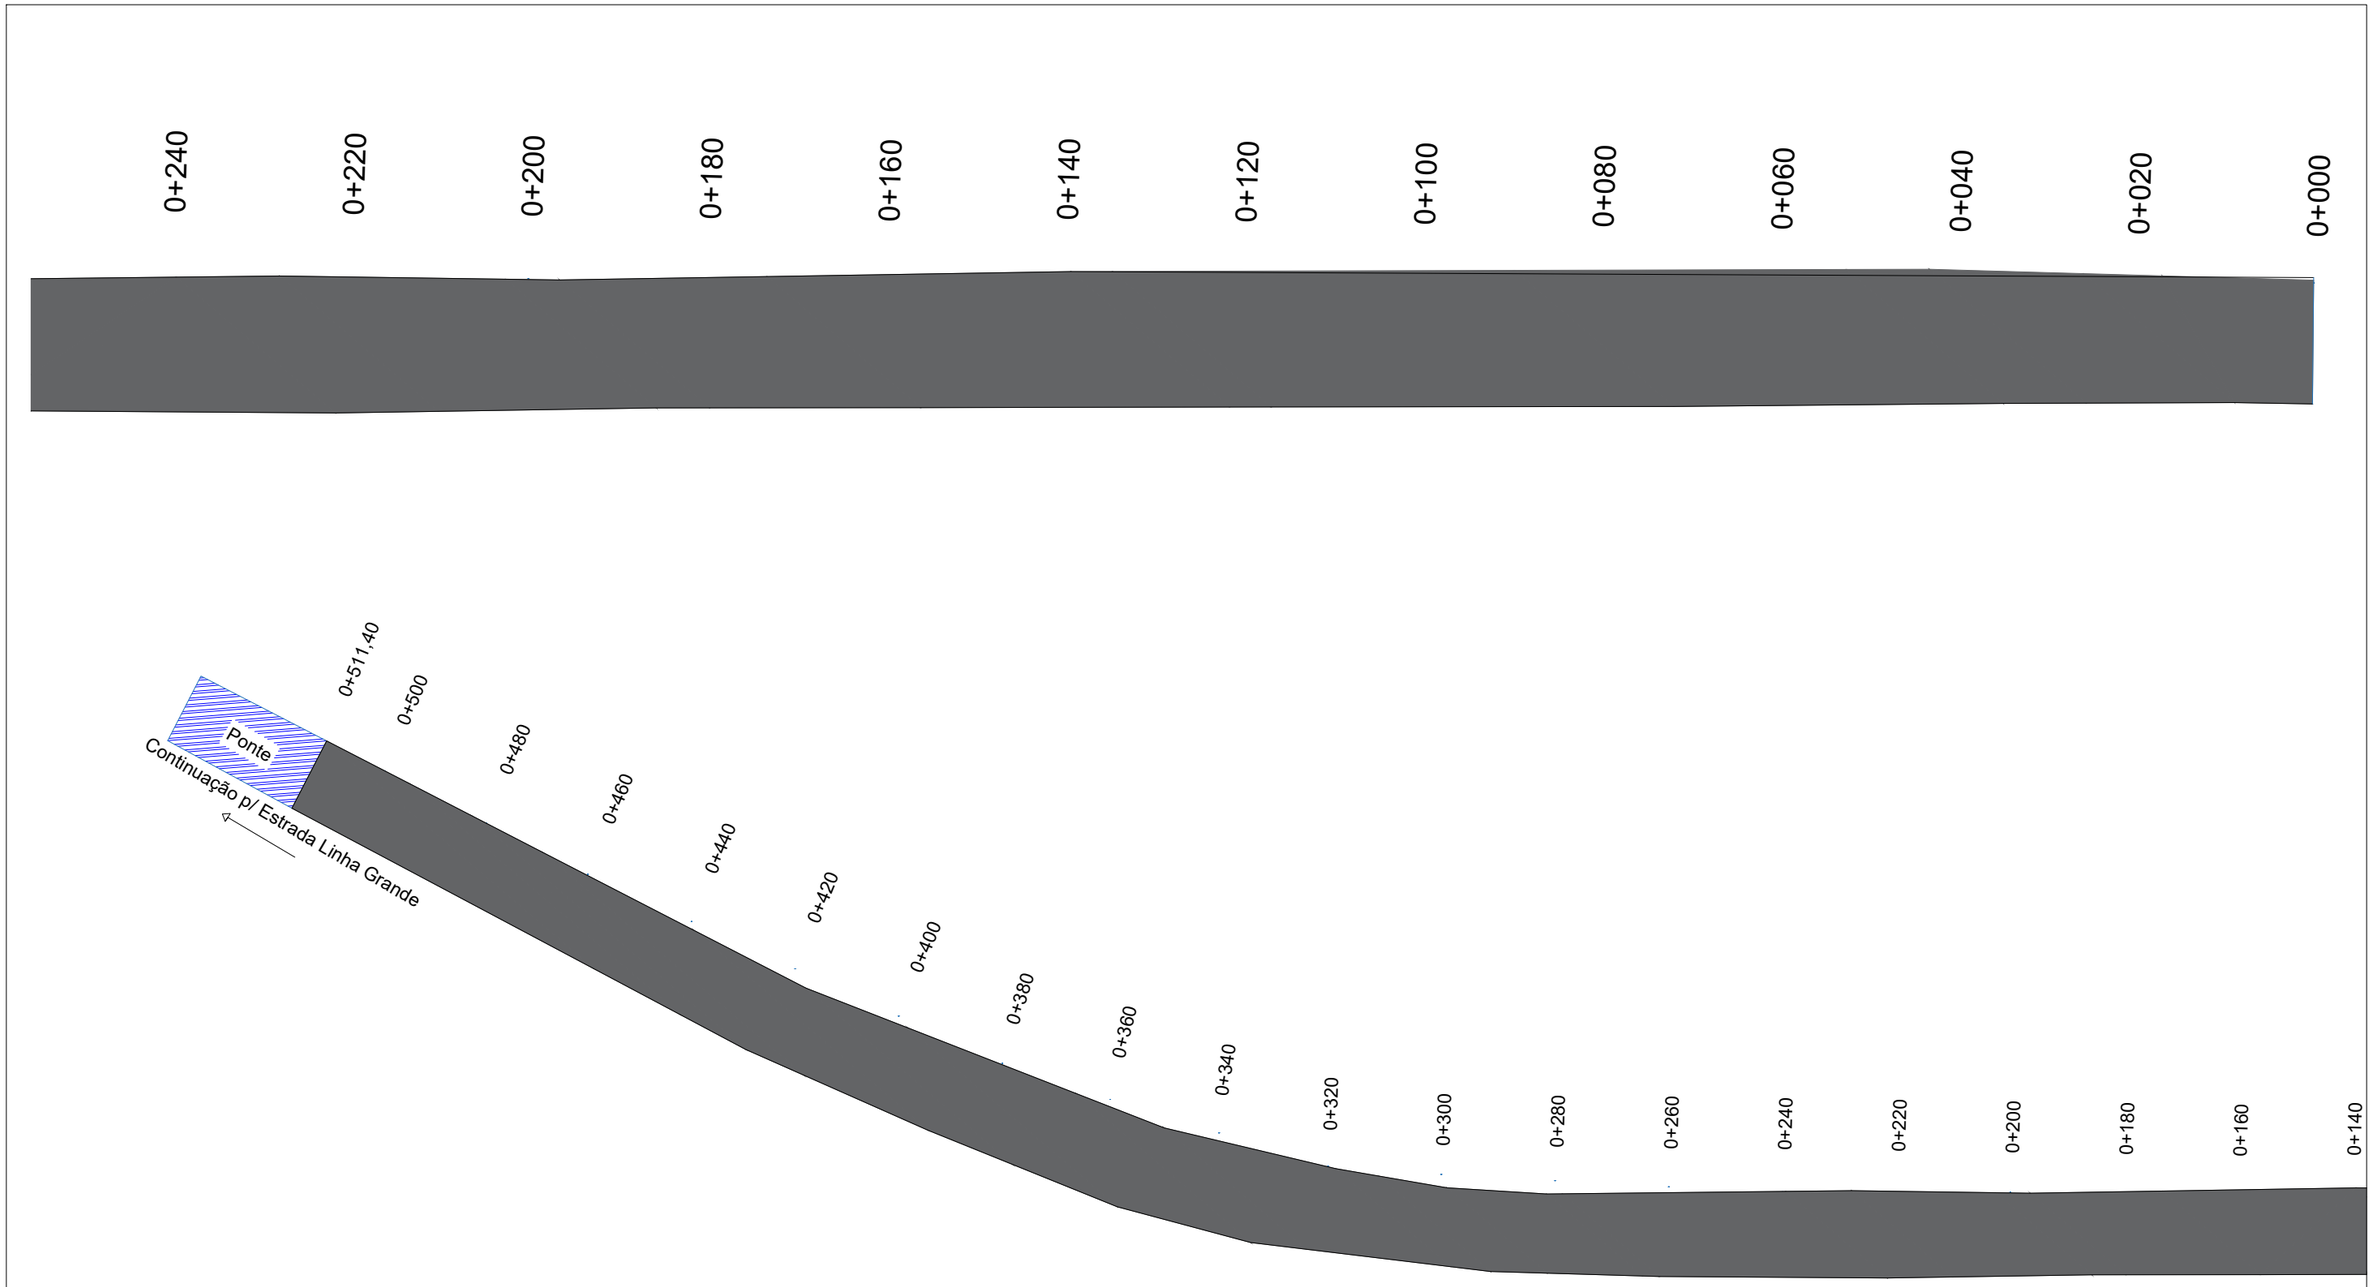


Área a receber Capeamaento Asfáltico - 7.594,66 m²

SEÇÃO TIPO

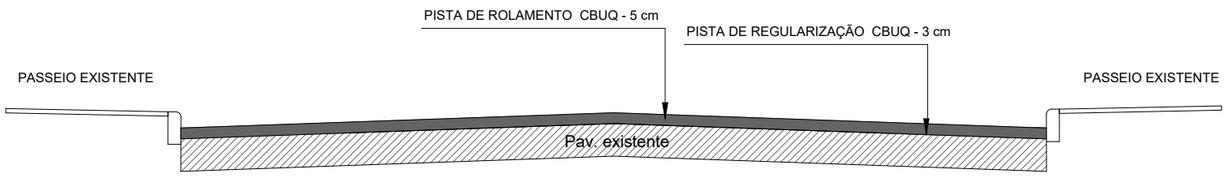

Título:
Projeto de pavimentação - Rua Alberto Paqualini

Assunto:
Projeto de Capemaento

Endereço:
Dona Francisca - RS

Data: 05/01/2023

Desenho:

Escala: s/escala

Prancha: 01

Eng. Civil: Kleber Adão Lemes Colla
CREA-RS 243889
Responsável Técnico

Prefeitura municipal de Dona Francisca
Proprietário