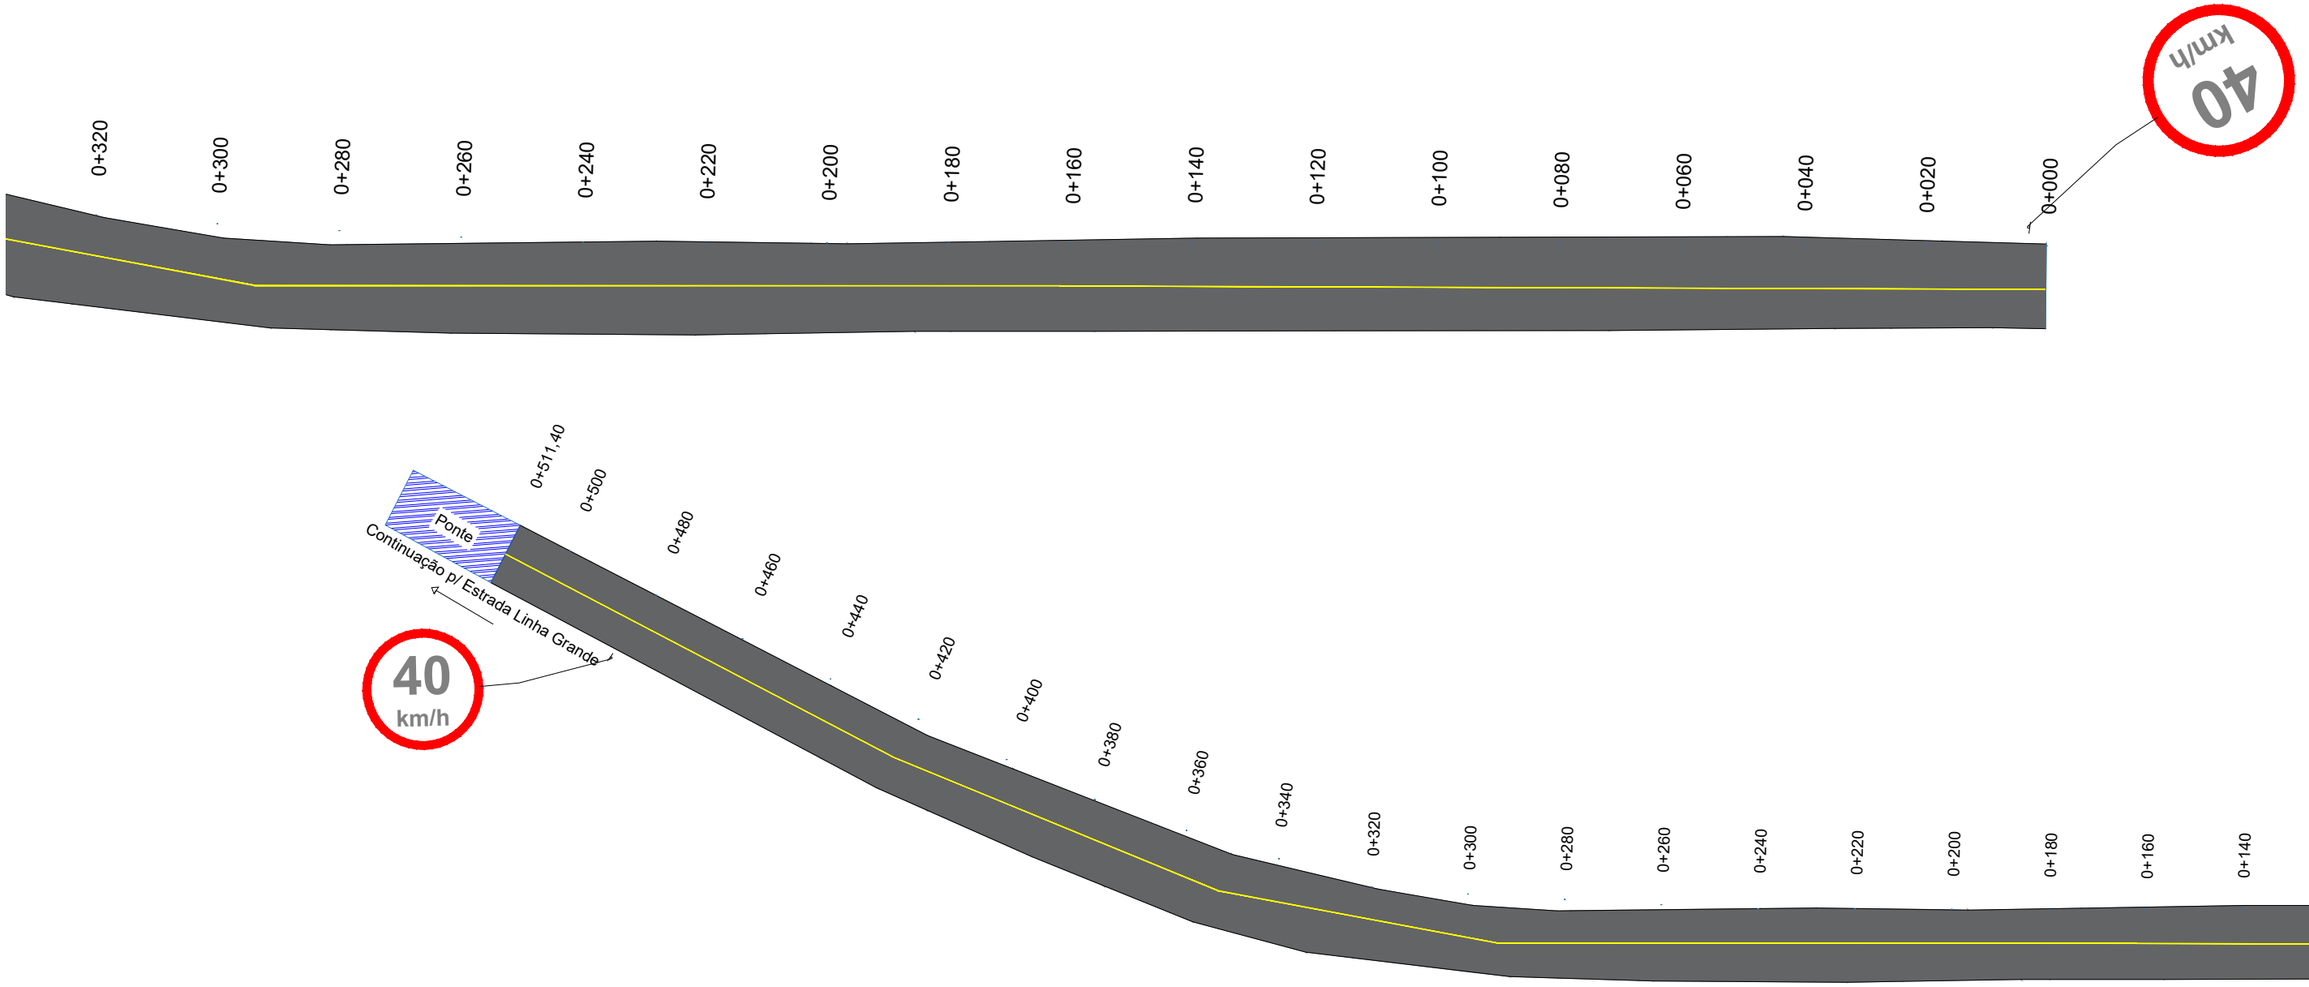


PLACAS DE REGULAMENTAÇÃO			
CÓDIGO	MODELO	QUANTIDADE unidades	ÁREA TOTAL m²
R-19 Lado 250 mm	40 km/h	2	0,60

PINTURA HORIZONTAL POR TONALIDADE			
TONALIDADE	UNIDADE	ÁREA TOTAL (m²)	
AMARELO	m²	171,06	Eixo continuo - 511,40 m => 511,40x0,12 = 61,37 m²
BRANCO (CAIAÇÃO)	m²	245,47	Meio-fio - 1,022,80,00x0,24) = 245,47 m²

Título:
Projeto de pavimentação - Rua Alberto Paqualini

Assunto:
Projeto Capeamento Sinalização

Endereço:
Dona Francisca - RS

Eng. Civil: Kleber Adão Lemes Colla
CREA-RS 243889
Responsável Técnico

Prefeitura municipal de Dona Francisca
Proprietário

Data: 05/01/2024

Desenho:

Escala: s/escala

Prancha: 02