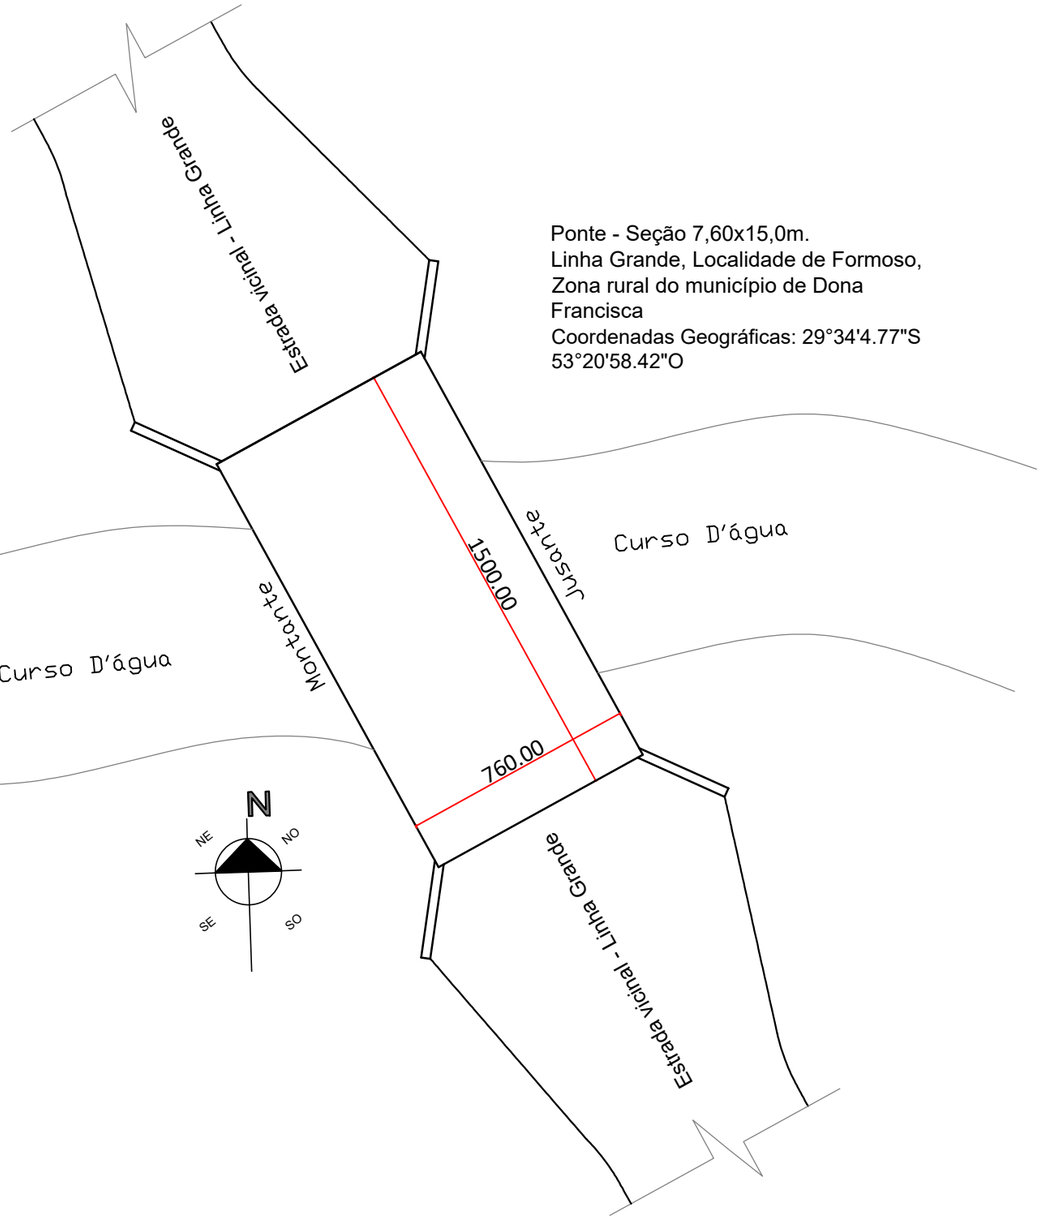


01 PLANTA DE SITUAÇÃO E LOCALIZAÇÃO

ESCALA.:1/200



IMAGEM GEOREFERENCIADA COM A LOCALIZAÇÃO DA PONTE NA LOCALIDADE DE FORMOSO, INTERIOR DO MUNICÍPIO DE DONA FRANCISCA/RS.

ANTEPROJETO - PONTE FORMOSO: SEÇÃO 7,60x15,00m

RESPONSÁVEL TÉCNICA:

Documento assinado digitalmente

gov.br GABRIELA GRUTZMACHER MACHADO
Data: 06/05/2025 18:04:34-0300
Verifique em https://validar.iti.gov.br

ENG. CIVIL GABRIELA GRÜTZMACHER MACHADO
Mestra em Estruturas / CREA RS 215 695

PROPRIETÁRIO:

PREFEITURA MUNICIPAL DE DONA FRANCISCA/ RS

PROJETO
PLANTA DE SITUAÇÃO E LOCALIZAÇÃO

ENDEREÇO:
Estrada Linha Grande, Formoso, Dona Francisca/RS

Tel: 51- 98040-4553
e-mail: gabriela.gamaengenharia@gmail.com

VERSÃO
01

DATA
23.04.2025

ESCALA
1 : 50

PRANCHA
01/02

GAMA ENGENHARIA GAMA ENGENHARIA

QUALQUER REPRODUÇÃO, UTIILIZAÇÃO OU INFORMAÇÃO A TERCEIROS SEM A PREVIA AUTORIZAÇÃO SERÁ PUNIDA CONFORME LEI FEDERAL.