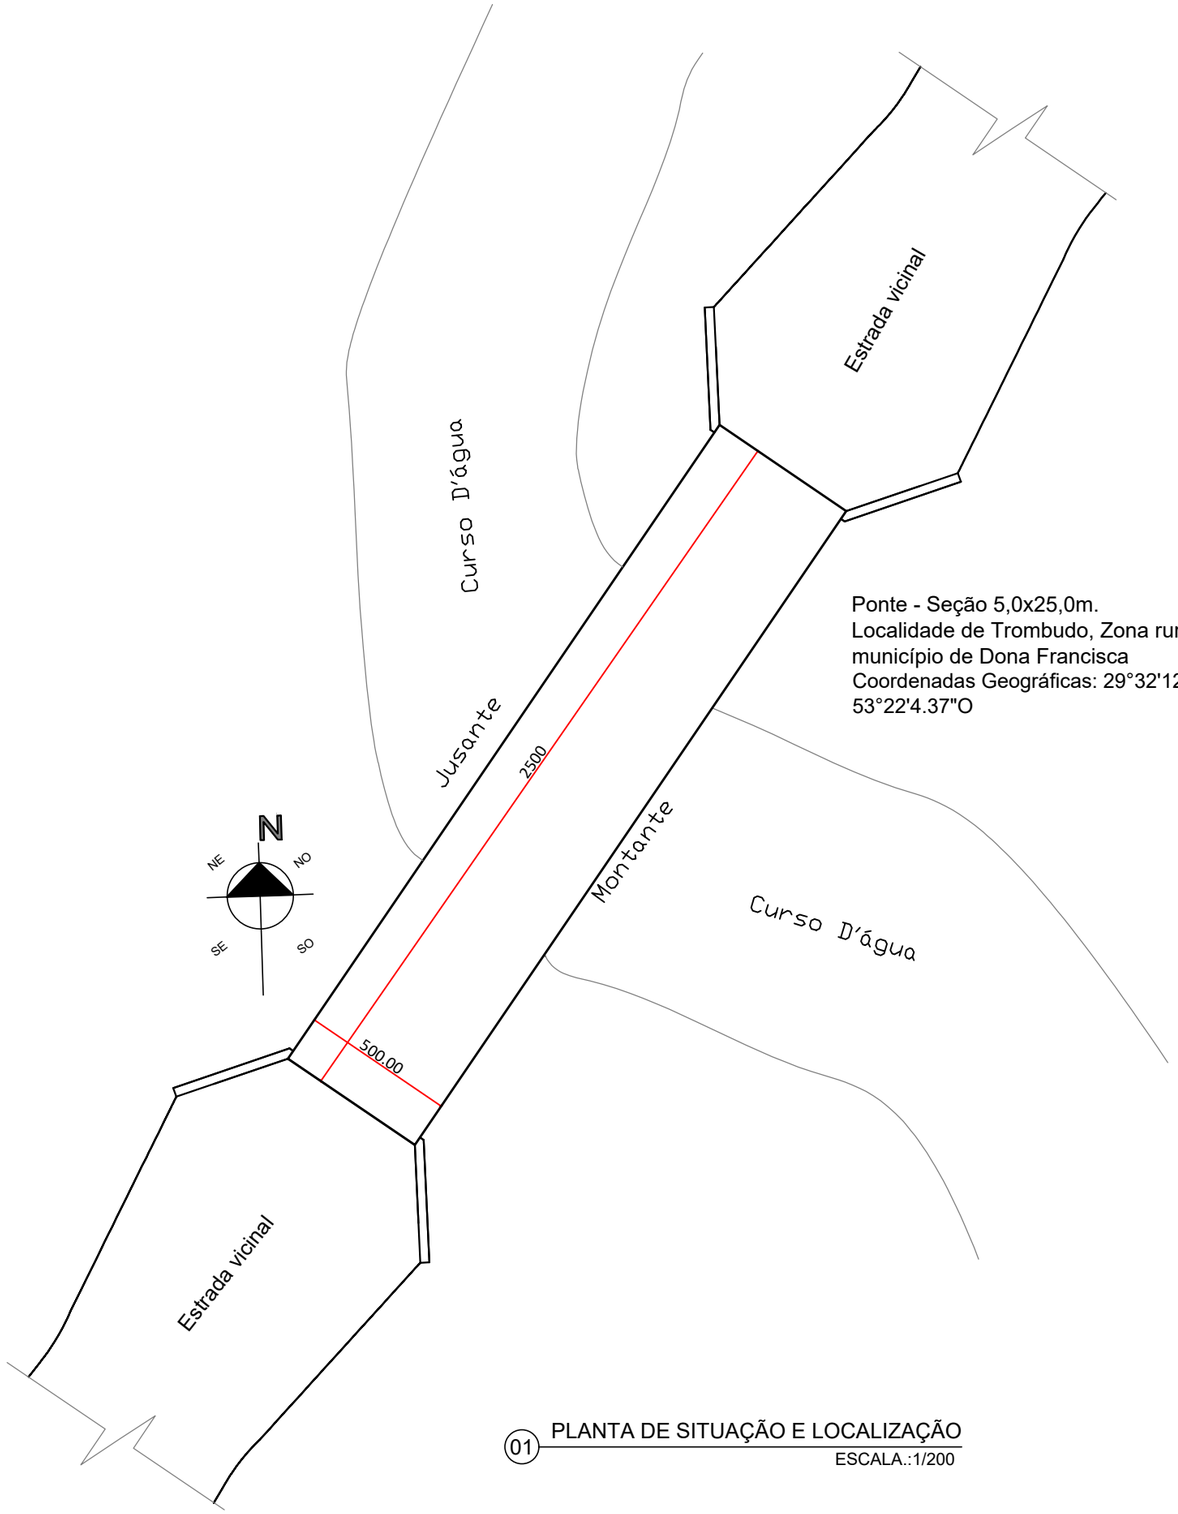


Ponte - Seção 5,0x25,0m.
Localidade de Trombudo, Zona rural do município de Dona Francisca
Coordenadas Geográficas: 29°32'12.87"S 53°22'4.37"O

01 PLANTA DE SITUAÇÃO E LOCALIZAÇÃO
ESCALA.:1/200



IMAGEM GEOREFERENCIADA COM A LOCALIZAÇÃO DA PONTE NA LOCALIDADE DE TROMBUDO, INTERIOR DO MUNICÍPIO DE DONA FRANCISCA/RS.

ANTEPROJETO - PONTE TROMBUDO: SEÇÃO 5,0x25,0m

RESPONSÁVEL TÉCNICA:

Documento assinado digitalmente
gov.br GABRIELA GRUTZMACHER MACHADO
Data: 06/05/2025 18:08:40-0300
Verifique em https://validar.iti.gov.br

ENG. CIVIL GABRIELA GRÜTZMACHER MACHADO
Mestra em Estruturas / CREA RS 215 695

PROPRIETÁRIO:

PREFEITURA MUNICIPAL DE DONA FRANCISCA/ RS

PROJETO
PLANTA DE SITUAÇÃO E LOCALIZAÇÃO

ENDEREÇO:
Trombudo, Dona Francisca/RS

Tel: 51- 98040-4553
e-mail: gabriela.gamaengenharia@gmail.com

VERSÃO: 01

DATA: 23.04.2025

ESCALA: 1 : 50

PRANCHA: **01/02**

GAMA ENGENHARIA

QUALQUER REPRODUÇÃO, UTIILIZAÇÃO OU INFORMAÇÃO A TERCEIROS SEM A PREVIA AUTORIZAÇÃO SERA PUNIDA CONFORME LEI FEDERAL.