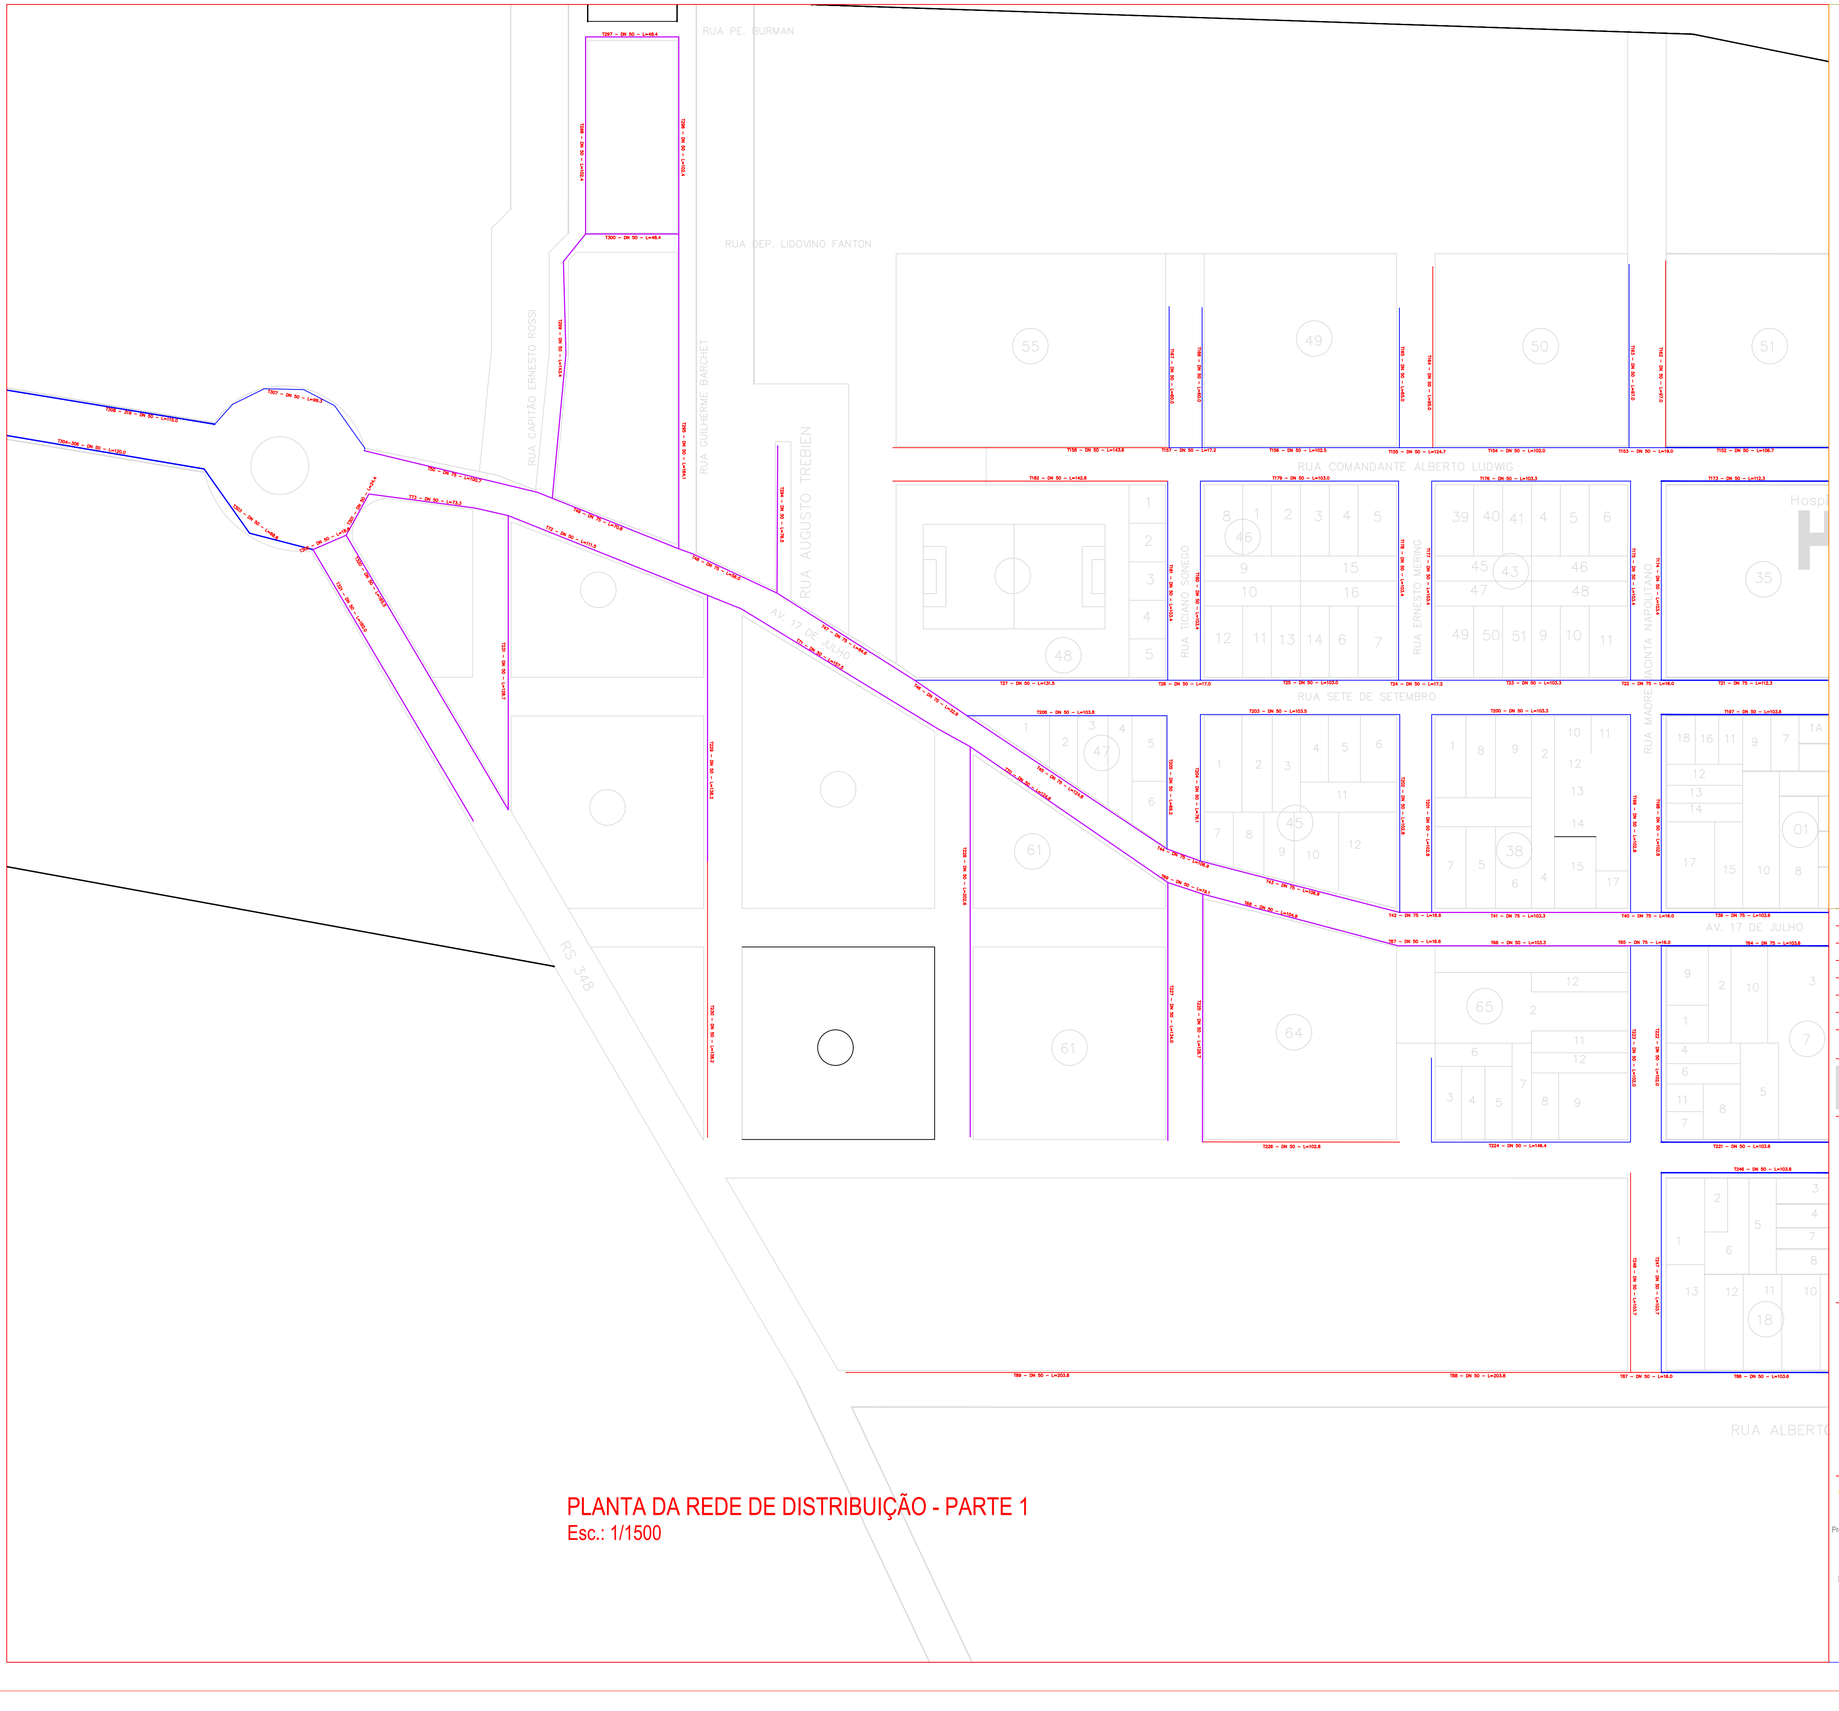


PLANTA DA REDE DE DISTRIBUIÇÃO - PARTE 1
Esc.: 1/1500

LEGENDA DA REDE DE DISTRIBUIÇÃO

- Rede de Distribuição Projetada
- Rede Existente
- Rede Futura
- Rede c/ Booster
- Valvula Redutora de Pressão

N° do Trecho de rede de Distribuição — Diametro da rede de Distribuição em mm

T 76 - DN 50 - L= 20,00m

Comprimento no Trecho de rede de distribuição

REVISÃO	DESCRIÇÃO DAS MODIFICAÇÕES	DATA	DESENHISTA

Sistema de Abastecimento de Água

Projeto Básico do Sistema de Abastecimento de Água
Sede Municipal de Dona Francisca

PLANTA DA REDE DE DISTRIBUIÇÃO

PREFEITURA MUNICIPAL DE DONA FRANCISCA - RS

01/2025
HIDRA
02/04
REV - 01
ESC. INDICADA

ASSINATURAS:

SAUL ANTONIO DAL FORNO RECK:27091821068
Assinado de forma digital por SAUL ANTONIO DAL FORNO:RECK:27091821068 Dados: 2026.04.24 09:59:37 -03'00'

Pref. Mun. Dona Francisca/RS
Saul Antonio Dal Forno Reck
Prefeito Municipal

PROJETISTA:

Eng.ª Civil Laura Hermes
CREA-RS 174.378
Documento assinado digitalmente
gov.br LAURA HERMES
Data: 28/04/2026 16:40:47 -0300
Verifique em https://validar.iti.gov.br

APROVAÇÃO: