

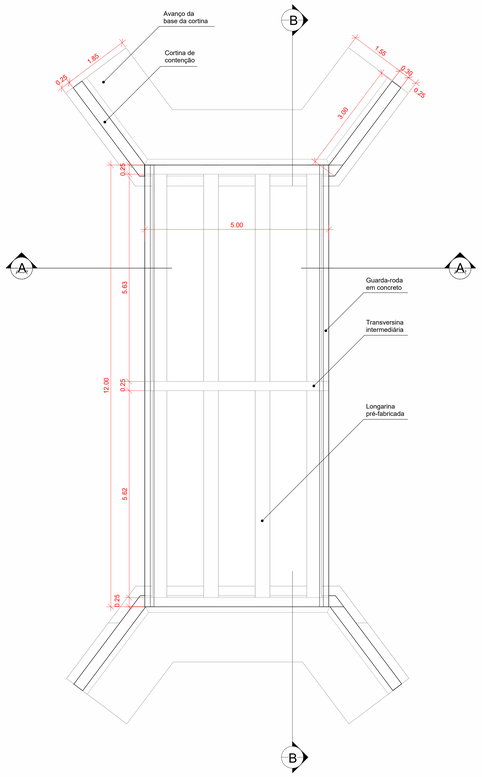


1 PLANTA BAIXA
1 : 50

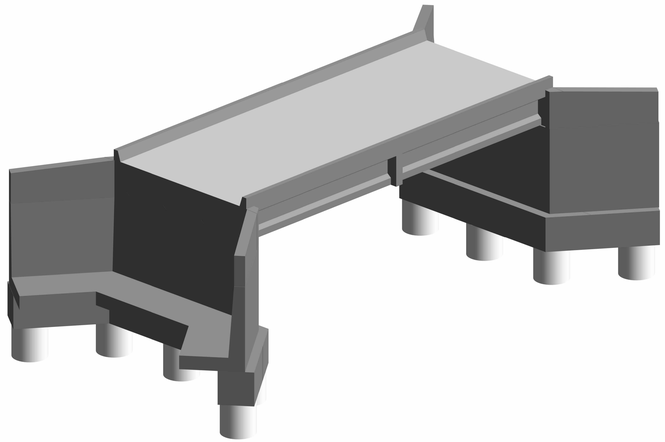

4 ISOMÉTRICA PONTE
1 : 50

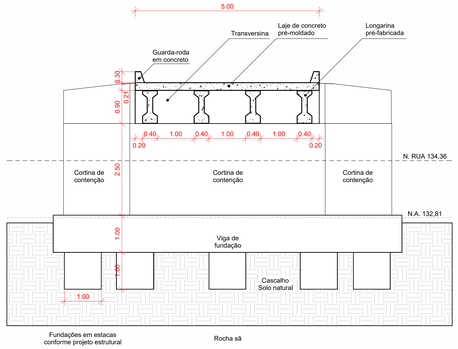

2 CORTE AA
1 : 50



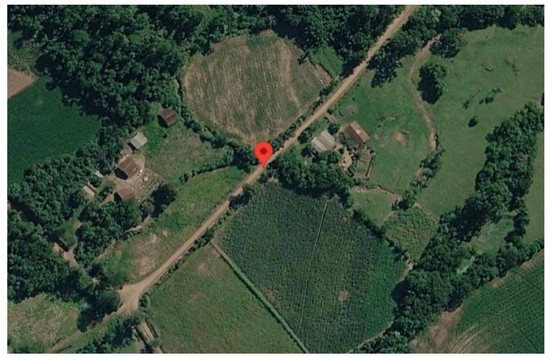


IMAGEM GEOREFERENCIADA COM A LOCALIZAÇÃO DA PONTE NA LOCALIDADE DE LINHA DO MOINHO, INTERIOR DO MUNICÍPIO DE DONA FRANCISCA/RS.

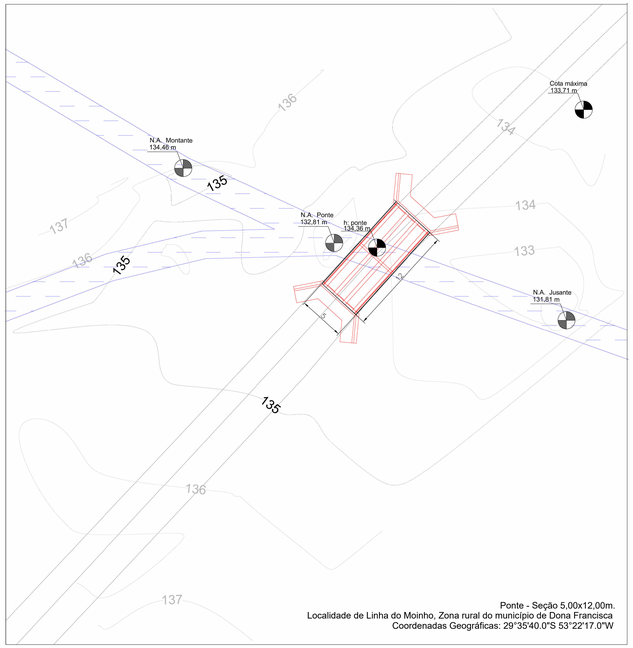

Ponte - Seção 5,00x12,00m.
Localidade de Linha do Moinho, Zona rural do município de Dona Francisca
Coordenadas Geográficas: 29°35'40.0"S 53°22'17.0"W

5 PLANTA DE SITUAÇÃO
1 : 200

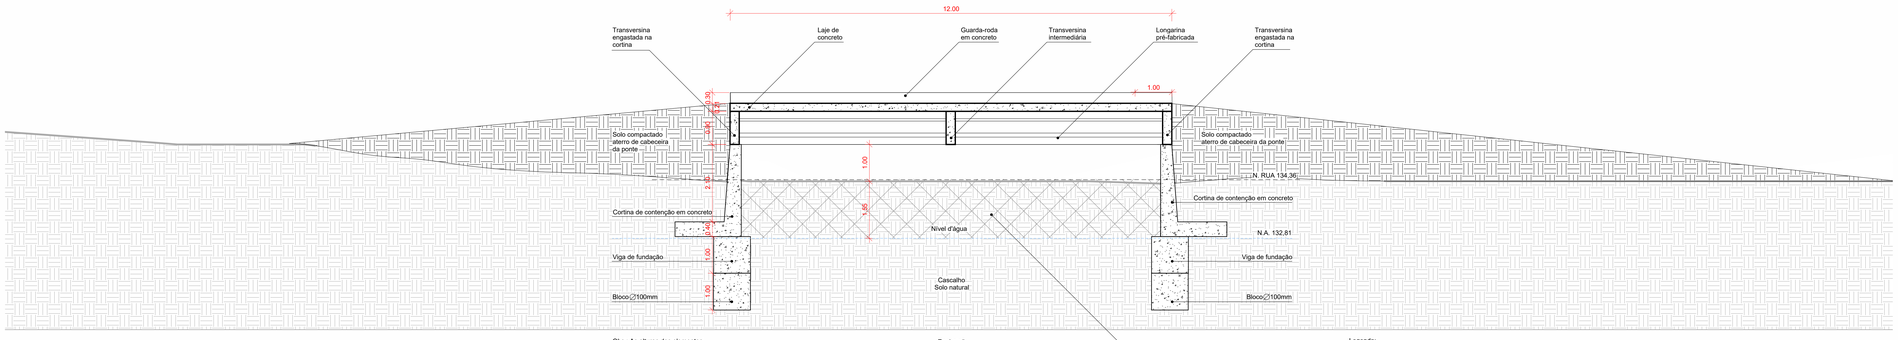

3 CORTE BB
1 : 50

PROJETO EXECUTIVO - PONTE LINHA MOINHO: SEÇÃO 5,00x12,00M

RESPONSÁVEL TÉCNICA:
Documento assinado digitalmente
gov.br
GABRIELA GRUTZMACHER MACHADO
Data: 31/08/2026 23:01:14-03'00'
Verifique em https://validar.iti.gov.br

ENGENHEIRA CIVIL GABRIELA GRUTZMACHER MACHADO
MESTRA EM ESTRUTURAS CIRÚRG. / 210.885

PROPRIETÁRIO:

MUNICÍPIO DE DONA FRANCISCA RS
SAUL ANTONIO DAL FORNO RECH - PREFEITO MUNICIPAL

PROJETO PLANTA BAIXA, CORTES, PLANTA DE SITUAÇÃO E ISOMÉTRICA	DESENHO BRUNA H.
ENDEREÇO: LINHA DO MOINHO, DONA FRANCISCA/RS	DATA 31.08.2026
Tel: 51-980404053 e-mail: gabriela.gamaengenharia@gmail.com	ESCALA INDICADA
QUALQUER REPRODUÇÃO, UTILIZAÇÃO OU INFORMAÇÃO A TERCEIROS SEM A PRÉVIA AUTORIZAÇÃO SERÁ PUNIDA CONFORME LEI FEDERAL.	PRANCHA A - 01/01

GAMA ENGENHARIA GABRIELA GRUTZMACHER MACHADO