

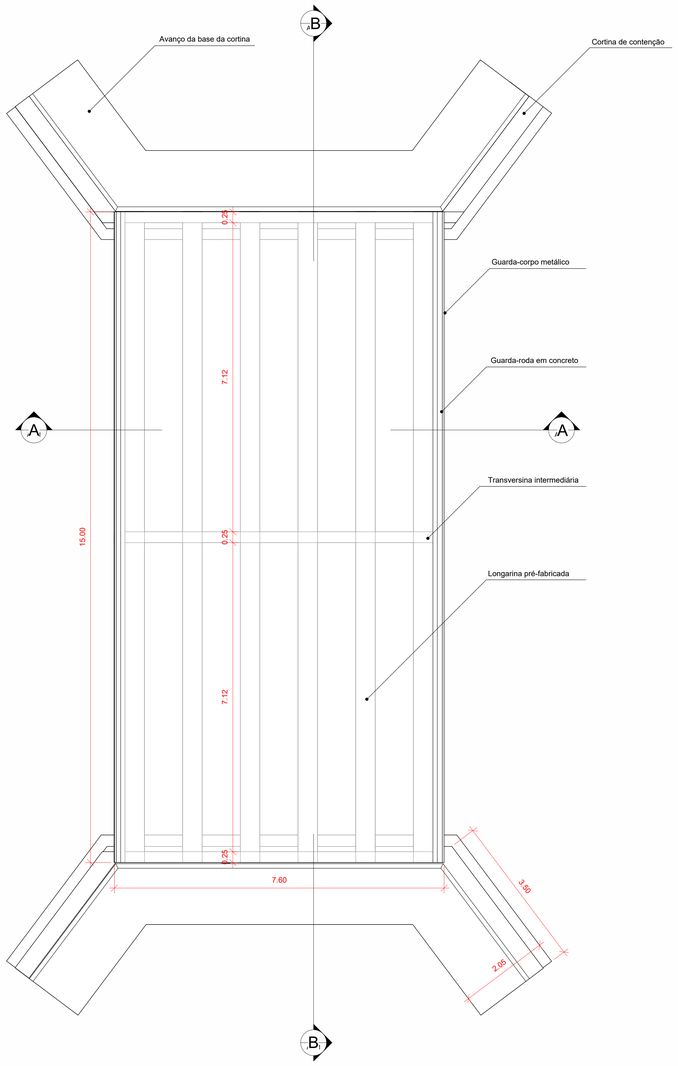



1 PLANTA BAIXA
1 : 50

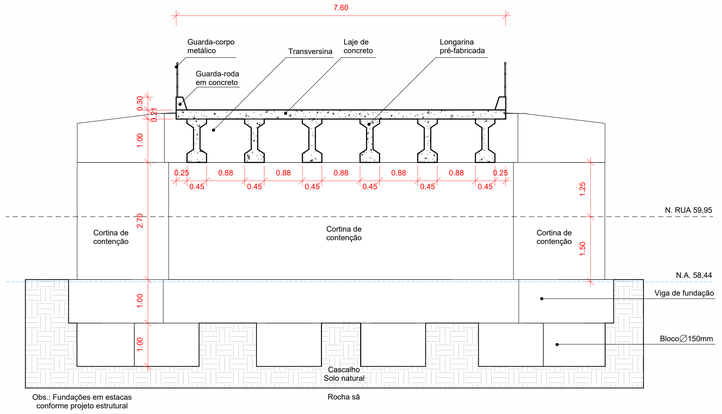

2 CORTE AA
1 : 50

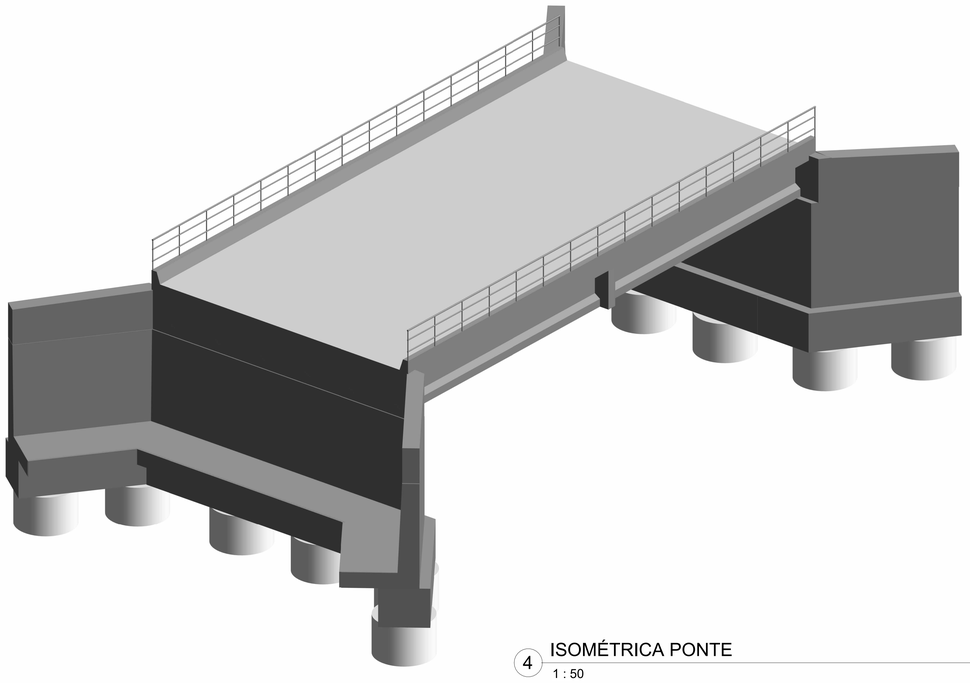


4 ISOMÉTRICA PONTE
1 : 50

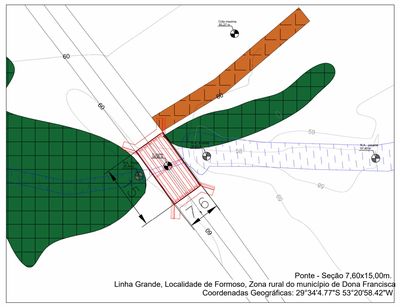

5 PLANTA DE SITUAÇÃO
1 : 500



IMAGEM GEOREFERENCIADA COM A LOCALIZAÇÃO DA PONTE NA LOCALIDADE DE FORMOSO, INTERIOR DO MUNICÍPIO DE DONA FRANCISCA/RS.

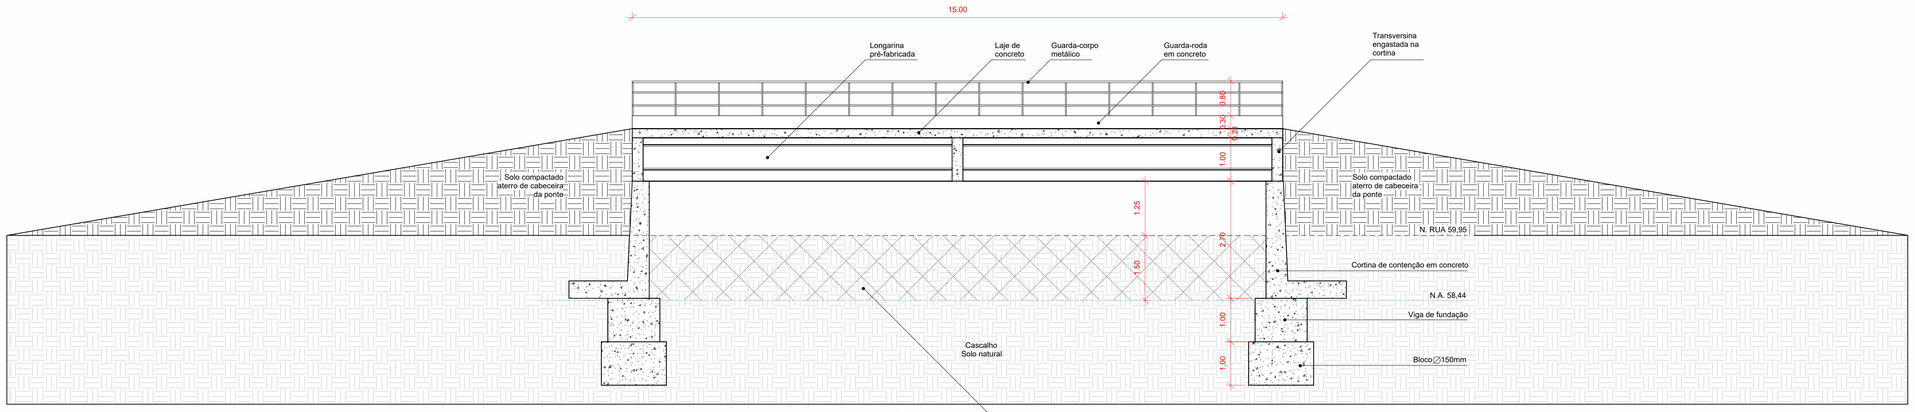

3 CORTE BB
1 : 50

PROJETO EXECUTIVO - PONTE FORMOSO: SEÇÃO 7,60X15,00M

RESPONSÁVEL TÉCNICA:
Documento assinado digitalmente
gov.br GABRIELA GRUTZMACHER MACHADO
Data: 03/06/2026 09:52:34 -0300
Verifique em https://validar.iti.gov.br

ENGENHEIRA CIVIL GABRIELA GRUTZMACHER MACHADO
MESTRA EM ESTRUTURAS CREA/RS - 215.695

PROPRIETÁRIO:

MUNICÍPIO DE DONA FRANCISCA/ RS
SAUL ANTONIO DAL FORNO RECK - PREFEITO MUNICIPAL

PROJETO PLANTA BAIXA, CORTES, PLANTA DE SITUAÇÃO E ISOMÉTRICA	DESENHO BRUNA H.
ENDEREÇO: ESTRADA LINHA GRANDE, FORMOSO, DONA FRANCISCA/RS	DATA 29.08.2026
Tel: 51-980404553 e-mail: gabriela.gamaengenharia@gmail.com	ESCALA INDICADA
QUALQUER REPRODUÇÃO, UTILIZAÇÃO OU INFORMAÇÃO A TERCEIROS SEM A PRÉVIA AUTORIZAÇÃO SERÁ PUNIDA CONFORME LEI FEDERAL.	PRANCHA **A 01/01**

GAMA ENGENHARIA