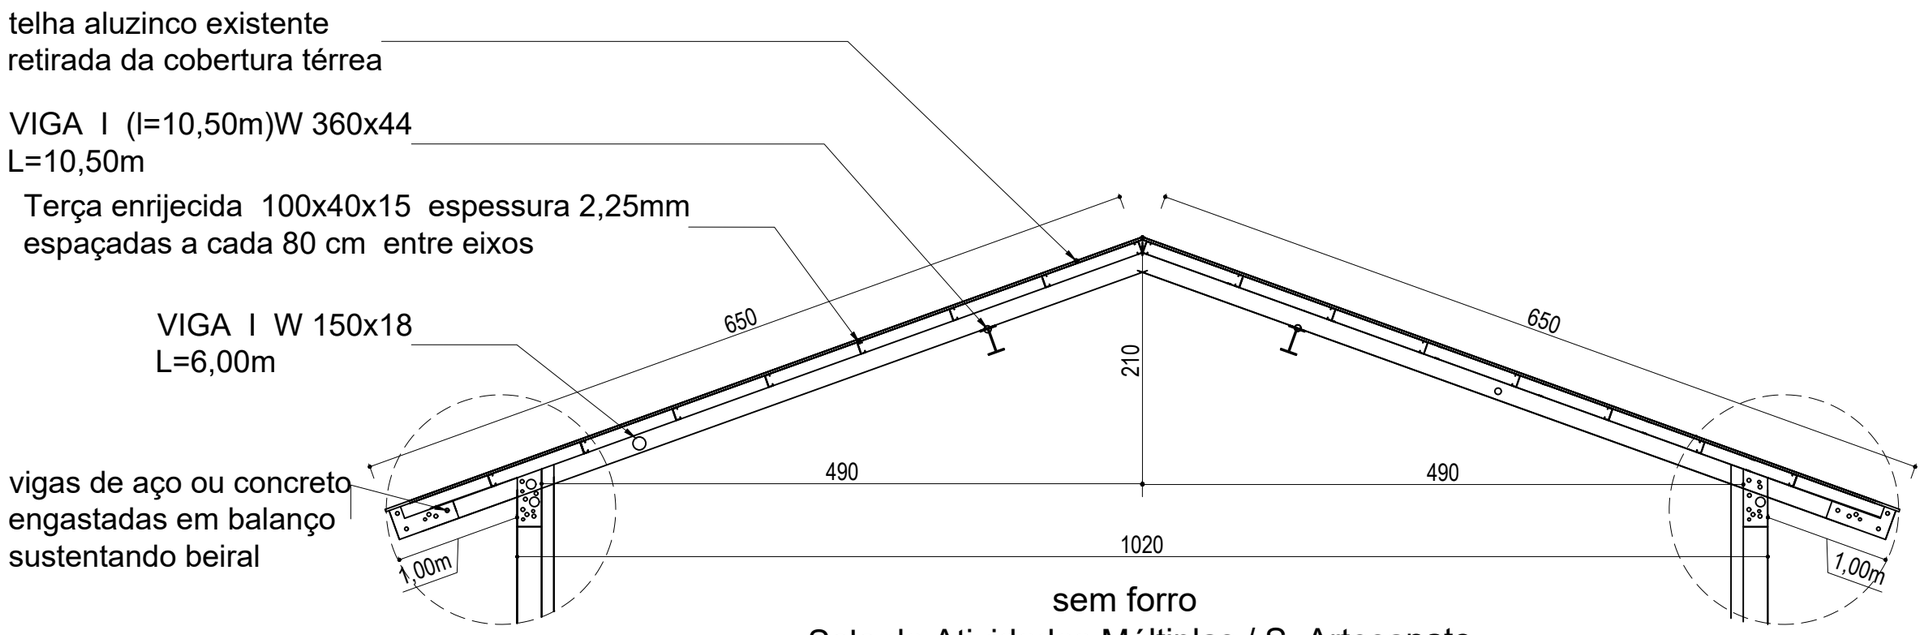



sem forro

Sala de Atividades Múltiplas / S. Artesanato

# DETALHE DA COBERTURA

## Estrutura de sustentação e beirais

DETALHE 01
COBERTURA

PROPRIETÁRIO :

SAUL ANTONIO DAL FORNO
RECK:27091821068

Assinado de forma digital por SAUL ANTONIO DAL FORNO RECK:27091821068
Dados: 2026.09.04 13:26:41 -03'00'

PREFEITURA MUNICIPAL - DONA FRANCISCA RS

RESPONSÁVEL TÉCNICO :

RESP. TÉCNICO - PROJETO E FISCAL.
ENG. CIVIL / ARQUITETO- HERMES AUGUSTO CASSOL - CREA RS007898

Documento assinado digitalmente
gov.br
HERMES AUGUSTO CASSOL
Data: 08/05/2026 10:37:12-0300
Verifique em https://validar.iti.gov.br

Documento assinado digitalmente
gov.br
PAULA BALDISSERA CASSOL
Data: 08/05/2026 16:43:44-0300
Verifique em https://validar.iti.gov.br

TO
- CAU RS A60724-0

ASSUNTO :

REFORMA DE MERCADO COM VISTAS À COMERCIALIZAÇÃO DE PRODUTOS RURAIS LOCAIS

( CENTRO TURÍSTICO - CULTURAL ACÀCIO FLORES )

RUA TRAVESSA ACÁCIO FLORES - DONA FRANCISCA /RS

ARQUIVO :

PROJETO ARQUITETÔNICO
DETALHE 01
COBERTURA

ESCALA :

01/100

CLIENTE :

PREFEITURA MUNICIPAL DE DONA FRANCISCA/ RS

DATA :

NOVEMBRO 2023

PRANCHA :

12/14