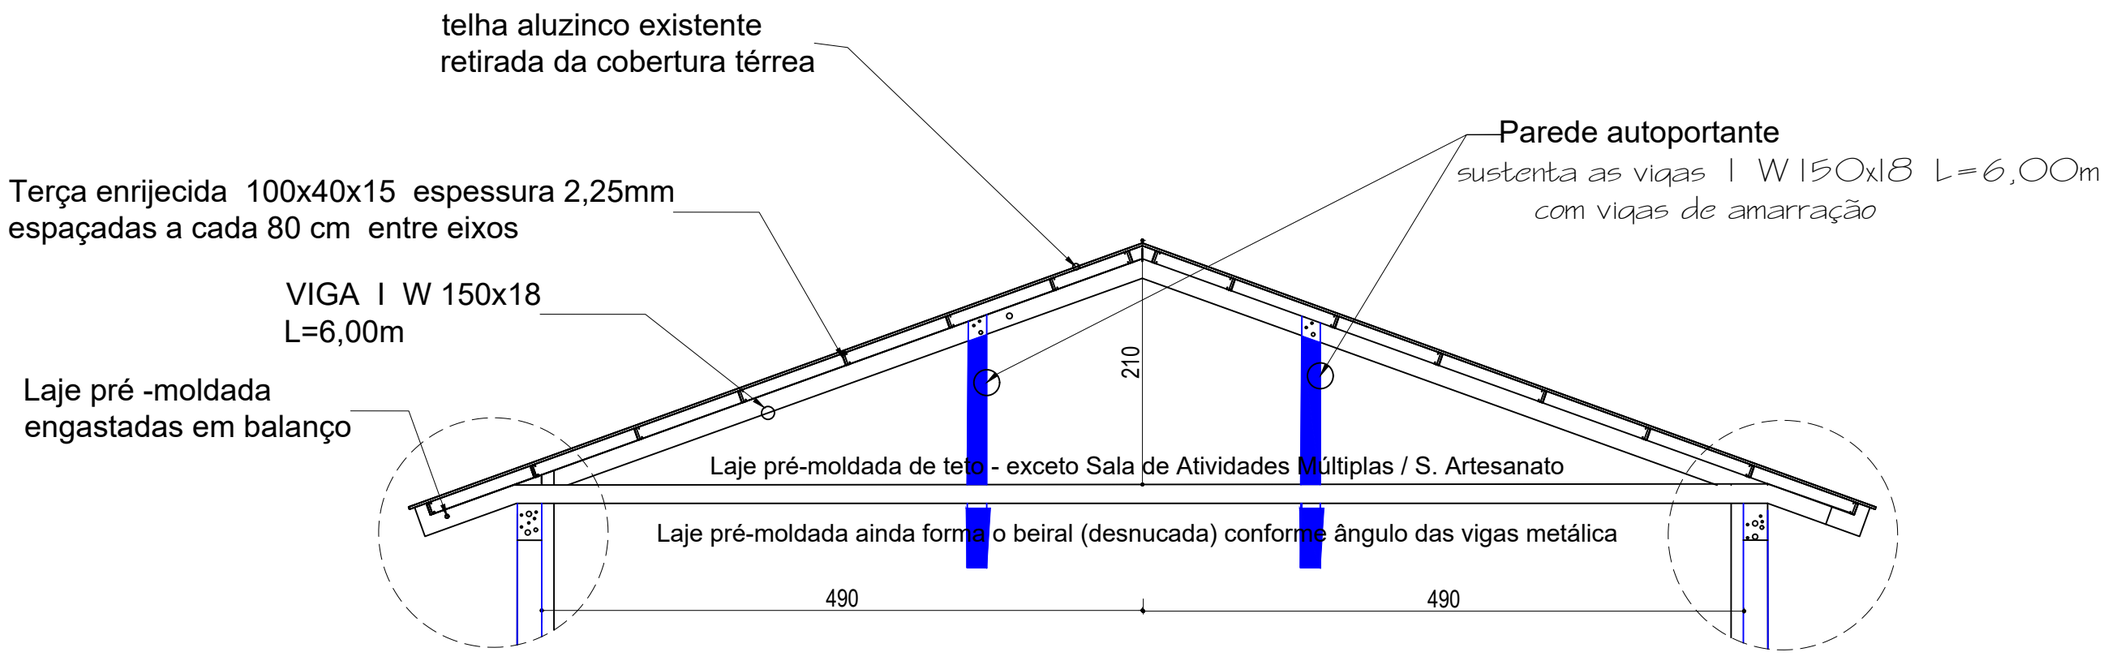


DETALHE DA COBERTURA

Estrutura de paredes de sustentação e beirais formados pelas pré-lajes desnucadas

DETALHE 03
COBERTURA

PROPRIETÁRIO :

RESPONSÁVEL TÉCNICO :

SAUL ANTONIO DAL FORNO RECK:27091821068
Assinado de forma digital por SAUL ANTONIO DAL FORNO RECK:27091821068
Dados: 2026.09.04 13:29:21 -03'00'

PREFEITURA MUNICIPAL - DONA FRANCISCA RS

RESP. TÉCNICO - PROJETO E FISCAL.
ENG. CIVIL / ARQUITETO- HERMES AUGUSTO CASSOL - CREA RS007898

gov.br Documento assinado digitalmente
HERMES AUGUSTO CASSOL
Data: 08/05/2026 10:37:12-0300
Verifique em https://validar.iti.gov.br

gov.br Documento assinado digitalmente
PAULA BALDISSERA CASSOL
Data: 08/05/2026 16:43:44-0300
Verifique em https://validar.iti.gov.br

TO
- - CAU RS A60724-0

ASSUNTO :
REFORMA DE MERCADO COM VISTAS À COMERCIALIZAÇÃO DE PRODUTOS RURAIS LOCAIS
(CENTRO TURÍSTICO - CULTURAL ACÀCIO FLORES)
RUA TRAVESSA ACÁCIO FLORES - DONA FRANCISCA /RS

CLIENTE :
PREFEITURA MUNICIPAL DE DONA FRANCISCA/ RS

ARQUIVO :
PROJETO ARQUITETÔNICO
DETALHE 03
COBERTURA

DATA :
NOVEMBRO 2023

ESCALA :
01/100

PRANCHA :
14/14