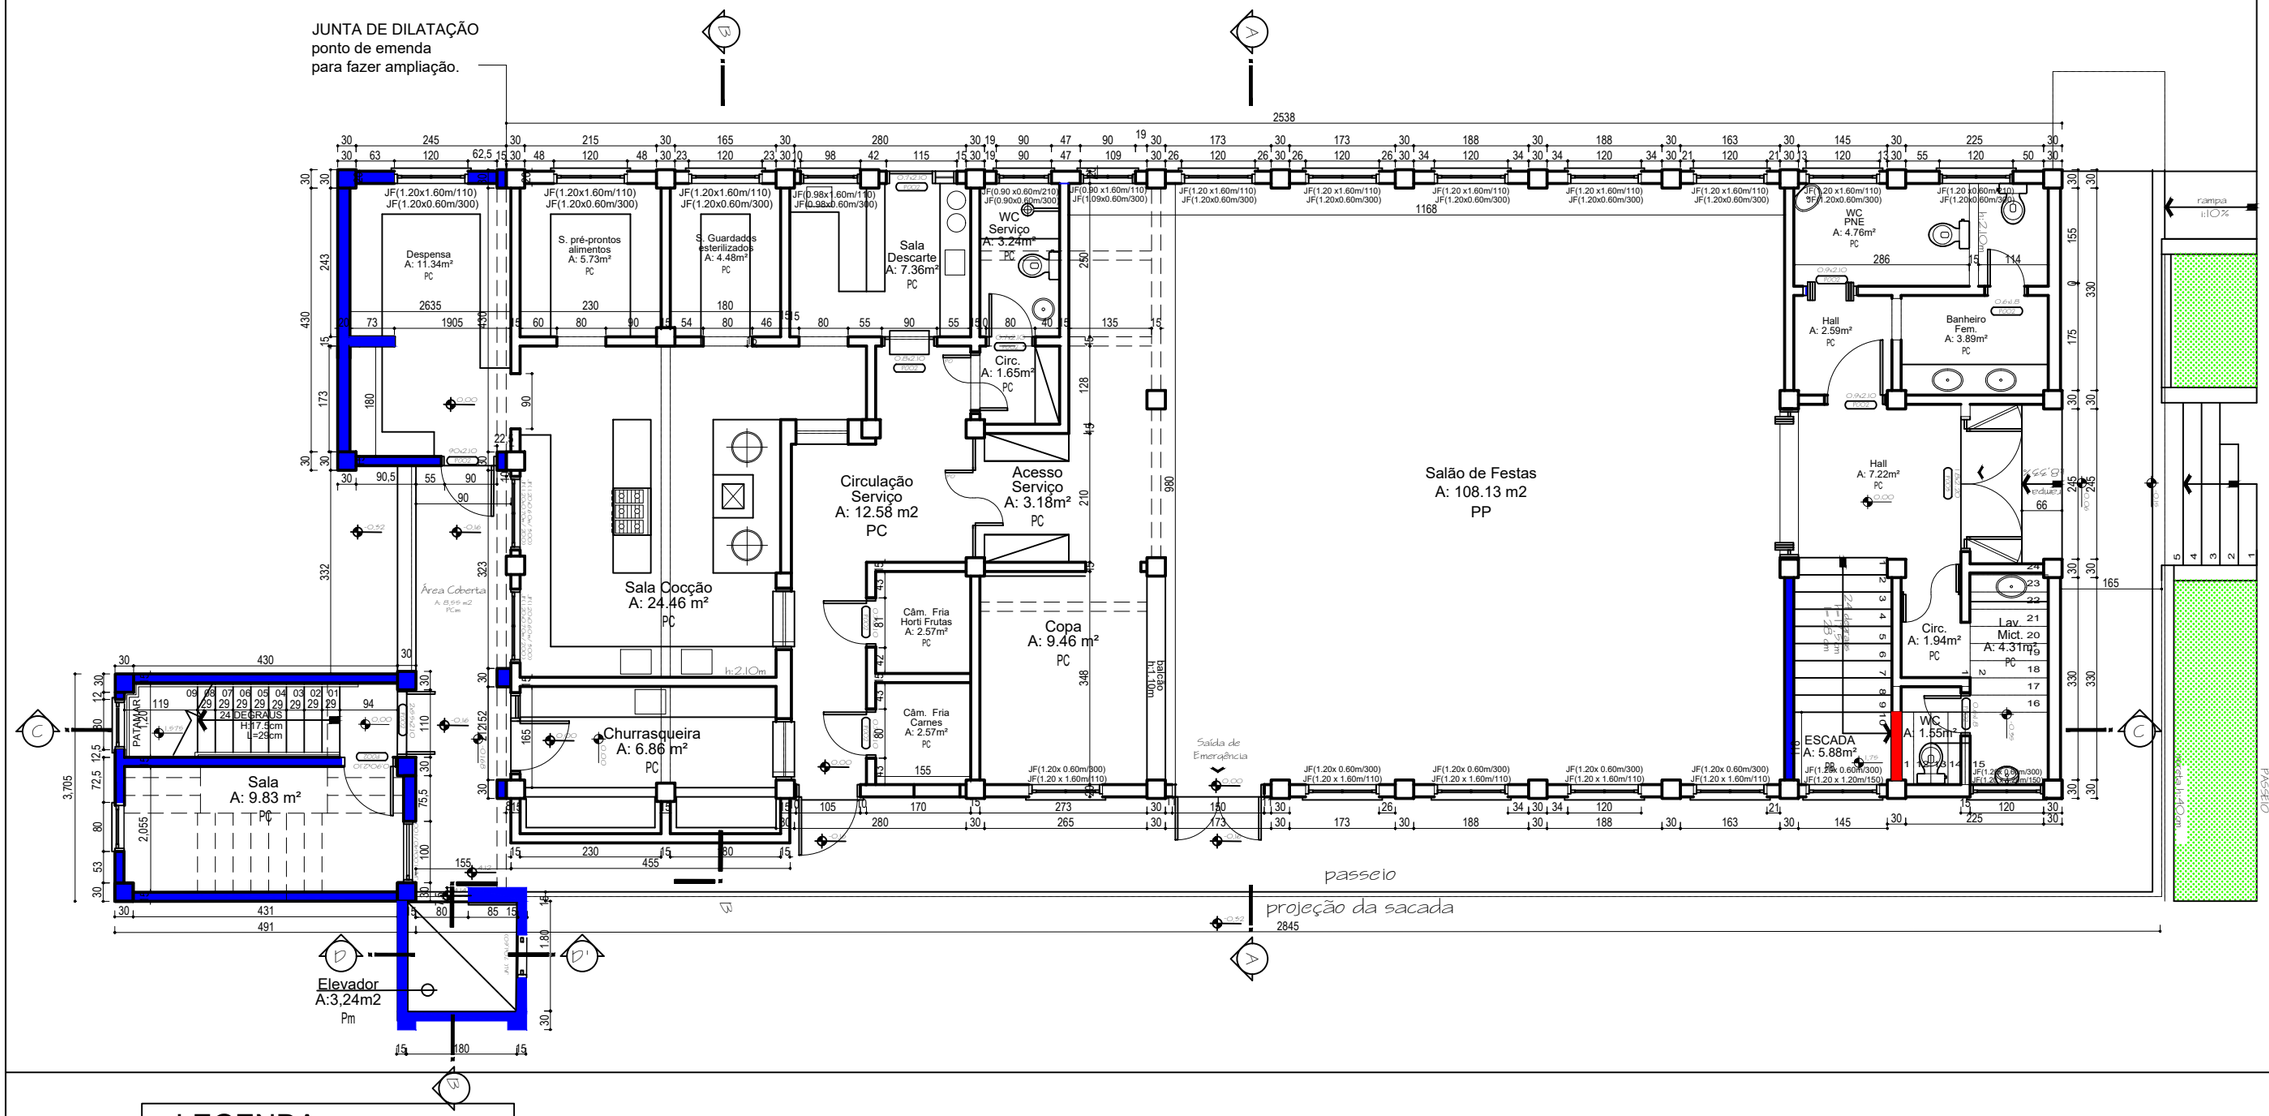


LEGENDA:

- PAREDE A DEMOLIR
- PAREDE A CONSTRUIR
- PAREDE EXISTENTE

PLANTA BAIXA
TÉRREO

PROPRIETÁRIO :

SAUL ANTONIO DAL FORNO RECK:27091821068

Assinado de forma digital por SAUL ANTONIO DAL FORNO RECK:27091821068
Dados: 2026.09.04 13:21:29 -03'00'

PREFEITURA MUNICIPAL - DONA FRANCISCA RS

RESPONSÁVEL TÉCNICO :
PROJETO E FISCALIZACÃO

Documento assinado digitalmente
gov.br
HERMES AUGUSTO CASSOL
Data: 08/05/2026 10:31:33-0300
Verifique em https://validar.iti.gov.br

PROJETO E FISCAL.
JSTO CASSOL - CREA RS007898

Documento assinado digitalmente
gov.br
PAULA BALDISSERA CASSOL
Data: 08/05/2026 16:32:09-0300
Verifique em https://validar.iti.gov.br

TO
L - CAU RS A60724-0

ASSUNTO :
REFORMA DE MERCADO COM VISTAS À COMERCIALIZAÇÃO DE PRODUTOS RURAIS LOCAIS
(CENTRO TURÍSTICO - CULTURAL ACÀCIO FLORES)
RUA TRAVESSA ACÁCIO FLORES - DONA FRANCISCA /RS

ARQUIVO :
PROJETO ARQUITETÔNICO
PLANTA BAIXA
PAVIMENTO TÉRREO

ESCALA :
01/100

CLIENTE :
PREFEITURA MUNICIPAL DE DONA FRANCISCA/ RS

DATA :
NOVEMBRO 2023

PRANCHA :
02/14