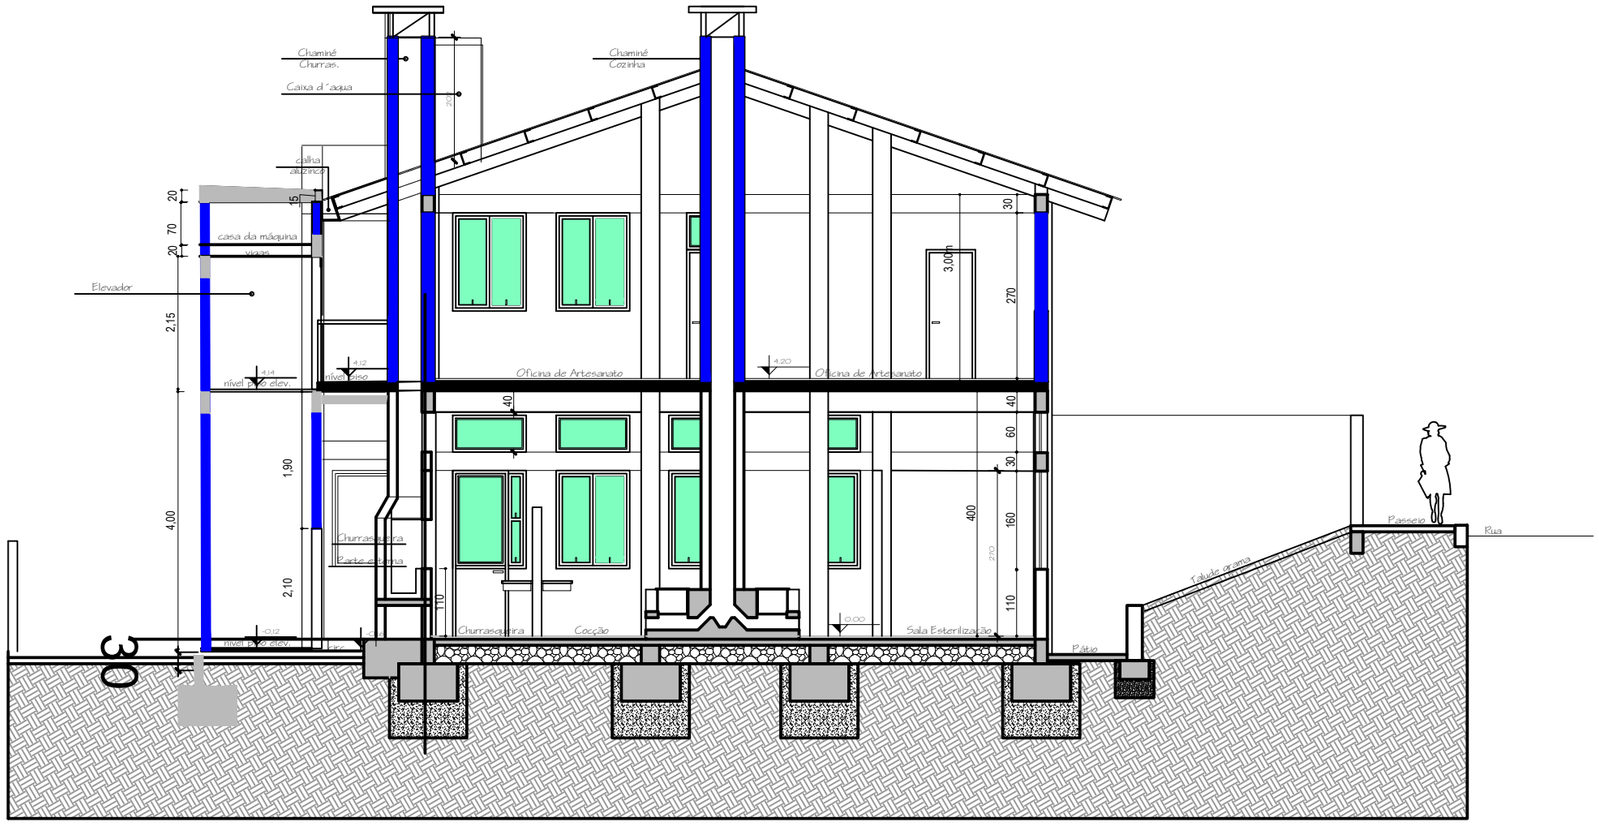


CORTE BB´

LEGENDA:

- PAREDE A DEMOLIR
- PAREDE A CONSTRUIR
- PAREDE EXISTENTE

PROPRIETÁRIO :

SAUL ANTONIO DAL FORNO RECK:27091821068

Assinado de forma digital por SAUL ANTONIO DAL FORNO RECK:27091821068
Dados: 2026.09.04 13:22:29 -03'00'

PREFEITURA MUNICIPAL - DONA FRANCISCA RS

RESPONSÁVEL TÉCNICO :

Documento assinado digitalmente
gov.br
HERMES AUGUSTO CASSOL
Data: 08/05/2026 10:31:33-0300
Verifique em https://validar.iti.gov.br

RESP. TÉCNICO - PROJETO E FISCAL.
ENG. CIVIL / ARQUITETO- HERMES AUGUSTO CASSOL - CREA RS007898

Documento assinado digitalmente
gov.br
PAULA BALDISSERA CASSOL
Data: 08/05/2026 16:32:09-0300
Verifique em https://validar.iti.gov.br

O
- CAU RS A60724-0

ASSUNTO :

REFORMA DE MERCADO COM VISTAS À COMERCIALIZAÇÃO DE PRODUTOS RURAIS LOCAIS

(CENTRO TURÍSTICO - CULTURAL ACÀCIO FLORES)

RUA TRAVESSA ACÁCIO FLORES - DONA FRANCISCA /RS

CLIENTE :

PREFEITURA MUNICIPAL DE DONA FRANCISCA/ RS

ARQUIVO :

PROJETO ARQUITETÔNICO
CORTE BB´

DATA :

NOVEMBRO 2023

ESCALA :

01/100

PRANCHA :

05/14